

Схема расположения сервитута на кадастровом плане территории


Кадастровый квартал:

77:20:0020424

Система координат:

Московская

Местоположение: г. Москва, поселение
Рязановское, д. Студенцы
кад. № 50:27:0000000:167

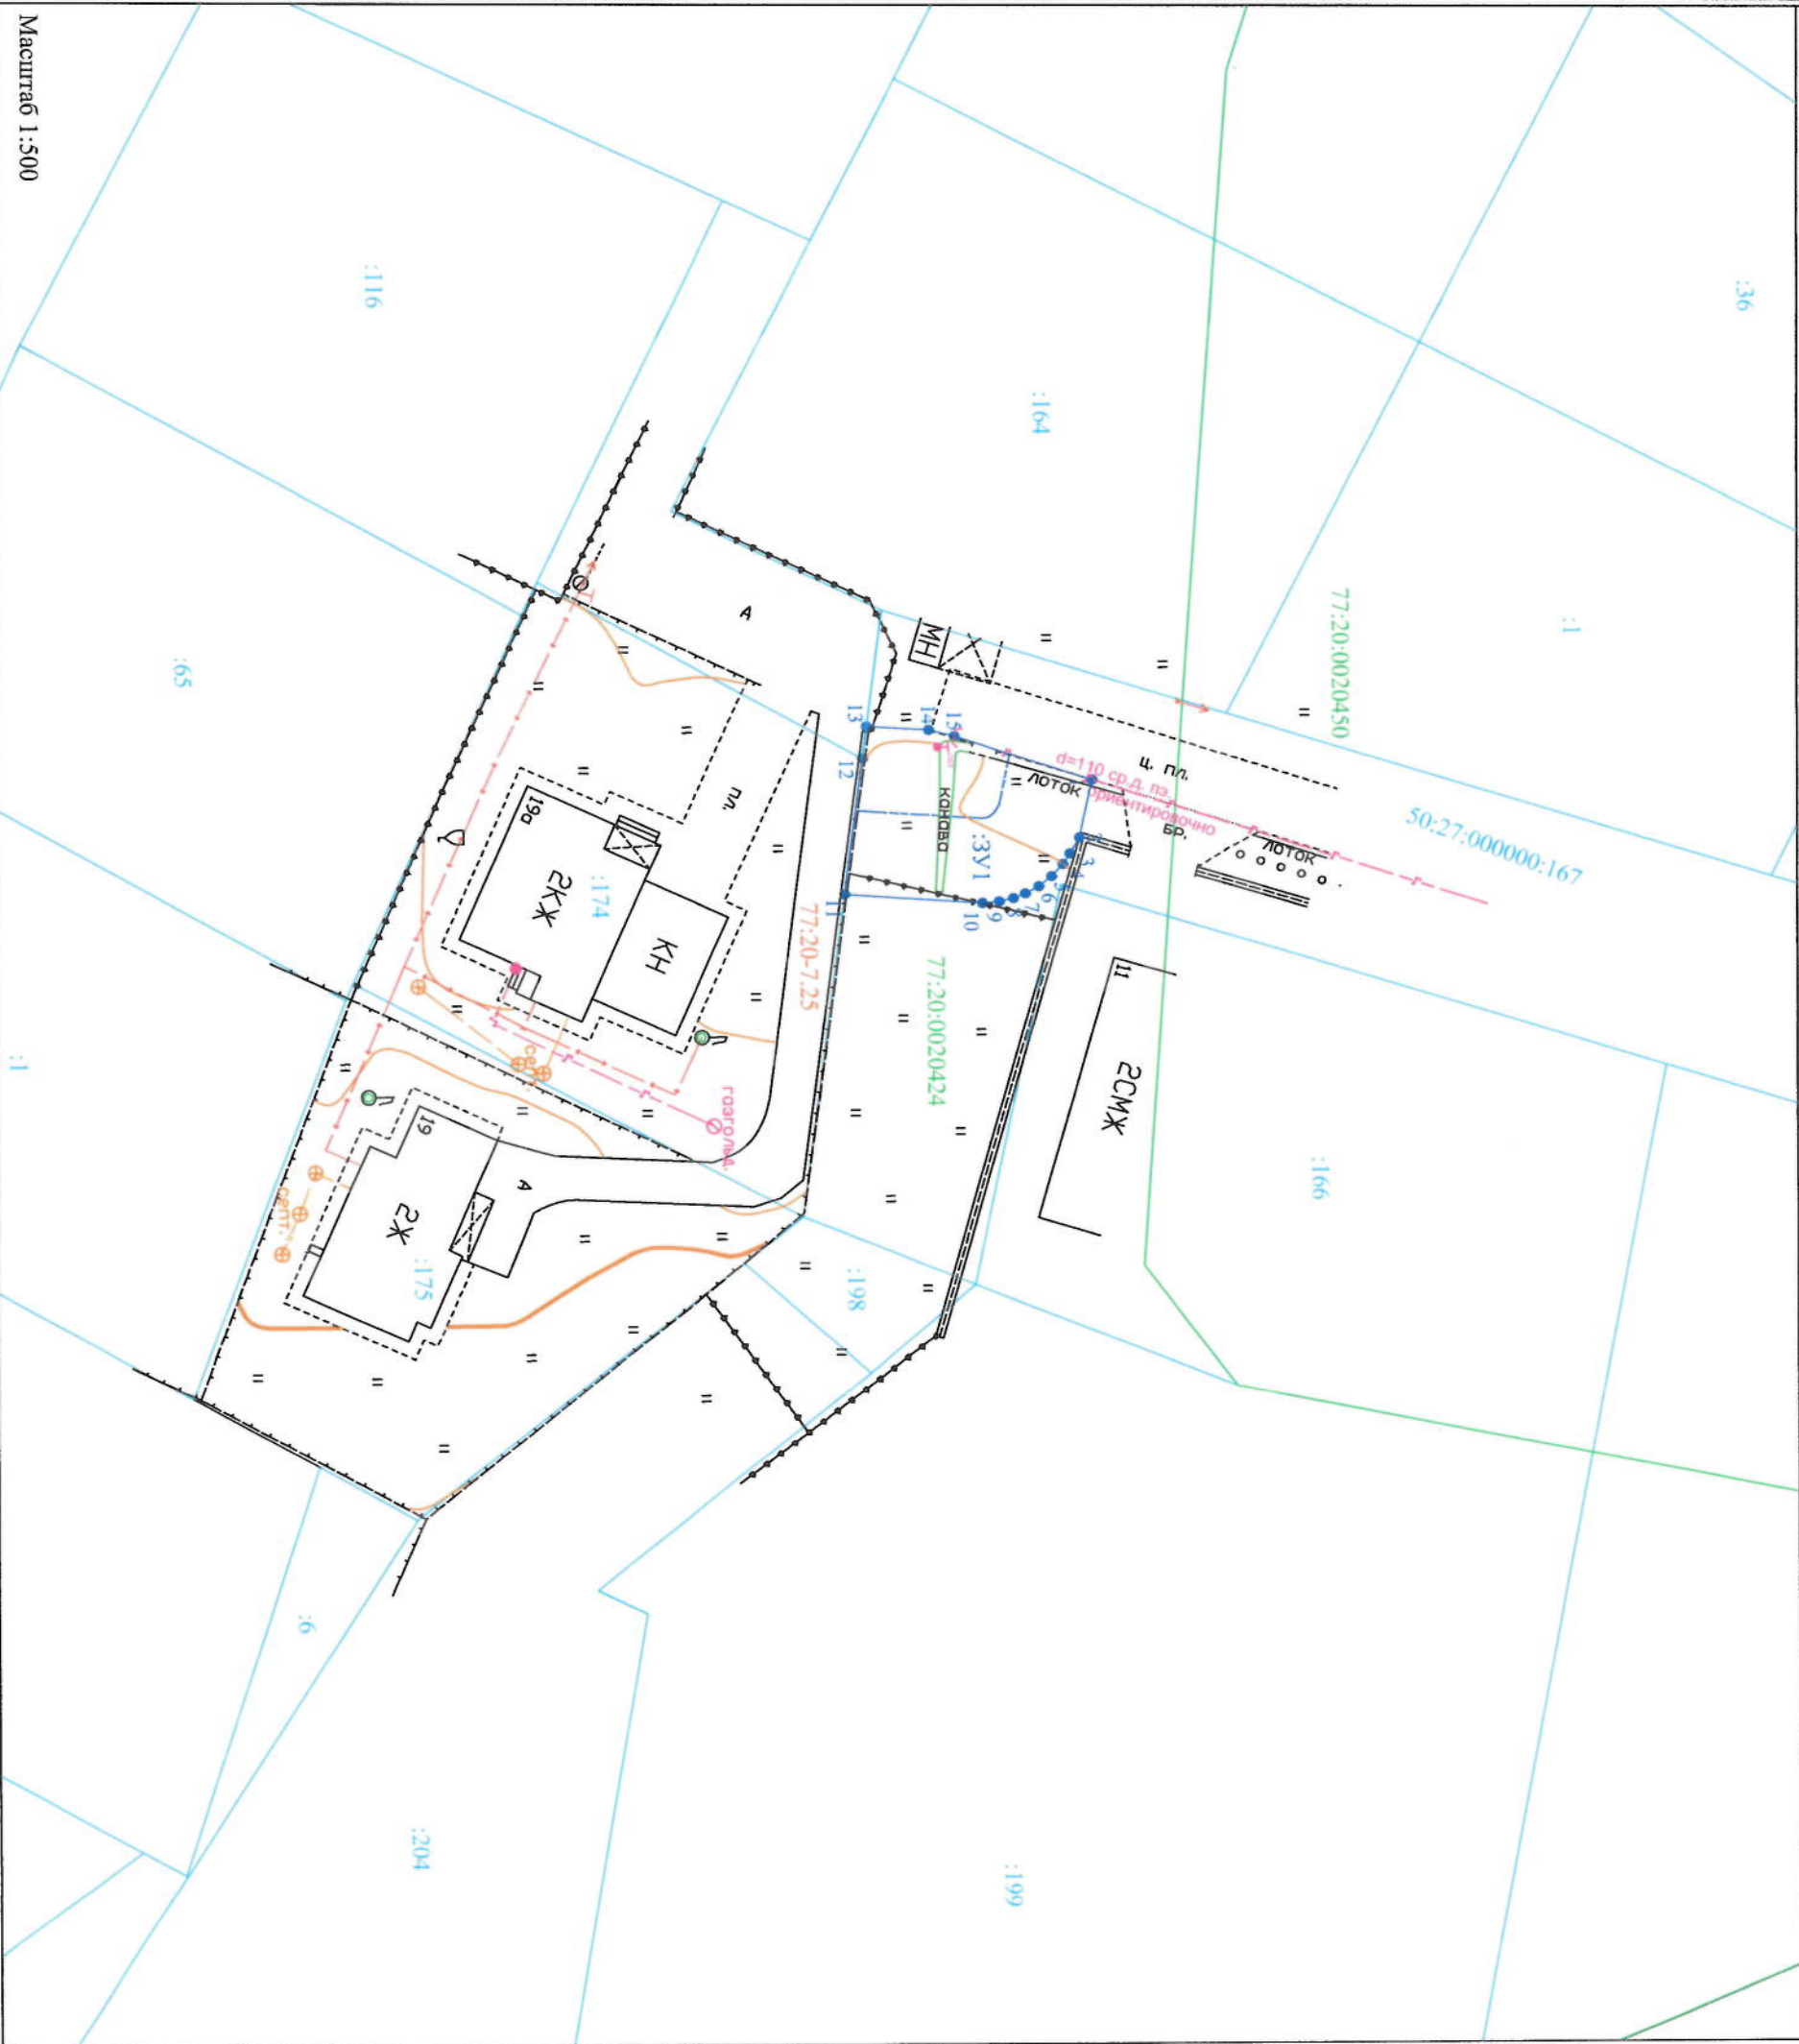

Условный номер земельного участка		:ЗУ1	
Площадь земельного участка		<u>169м²</u>	
Обозначение характерных точек границы	Координаты, м		
	X	Y	
1	2	3	
1	-22454,29	-1386,52	
2	-22455,19	-1382,42	
3	-22455,86	-1381,28	
4	-22456,36	-1380,53	
5	-22457,14	-1379,66	
6	-22458,03	-1378,94	
7	-22458,96	-1378,43	
8	-22459,80	-1378,10	
9	-22460,81	-1377,86	
10	-22461,99	-1377,75	
11	-22471,73	-1378,36	
12	-22470,48	-1388,04	
13	-22470,19	-1390,29	
14	-22465,80	-1390,06	
15	-22463,97	-1389,62	
1	-22454,29	-1386,52	

- Условные обозначения:
- 1 - характерная точка границы образуемого земельного участка
 - - обозначение характерной точки границы образуемого земельного участка
 - ЗУ1 - обозначение образуемого земельного участка
 - 175 - обозначение земельного участка в соответствующем кадастровом квартале
 - 77:20:0020424 - обозначение кадастрового квартала
 - граница образуемого земельного участка
 - граница учтенных земельных участков (по сведениям ЕГРН)
 - существующий газопровод с охранной зоной
 - электрокабель низкого напряжения с охранной зоной
 - проектируемый газопровод
 - 77:20-7.25 - обозначение (ресстровый номер) территориальной зоны

Масштаб 1:500