



ПРАВИТЕЛЬСТВО МОСКВЫ
ДЕПАРТАМЕНТ ГОРОДСКОГО ИМУЩЕСТВА ГОРОДА МОСКВЫ

РАСПОРЯЖЕНИЕ

14 апреля 2026 г.

№ 25759

**О внесении изменений в
распоряжение Департамента
городского имущества города
Москвы от 02 апреля 2025 г.
№ 50360**

В соответствии с Законом города Москвы от 08 июля 2009 г. № 25 «О правовых актах города Москвы», постановлением Правительства Москвы от 20 февраля 2013 г. № 99-ПП «Об утверждении Положения о Департаменте городского имущества города Москвы», в связи с обращением Государственного казенного учреждения города Москвы «Московский центр недвижимости» от 08 апреля 2026 г. № И-4728/26:

1. Внести изменения в распоряжение Департамента городского имущества города Москвы от 02 апреля 2025 г. № 50360 «Об изъятии для государственных нужд объектов недвижимого имущества» (в редакции распоряжения от 12 мая 2025 г. № 60474):

1.1. Заменить в графе 4 пункта 5 приложения цифры «378» и «1 030» цифрами «204», «174», «1 030».

1.2. Изложить приложение № 5 к Перечню объектов недвижимого имущества, подлежащих изъятию для государственных нужд, в редакции приложения к настоящему распоряжению.

2. Контроль за выполнением настоящего распоряжения оставляю за собой.

**Первый заместитель
руководителя**



Я.А. Пушкарь

Приложение

к распоряжению Департамента
городского имущества города Москвы
от _____ № _____

Внесение изменений в приложение к распоряжению Департамента городского
имущества города Москвы
от 02 апреля 2025 г. № 50360


Приложение № 5

к Перечню объектов недвижимого
имущества, подлежащих изъятию для
государственных нужд

Схема расположения земельного участка на кадастровом плане территории:
г. Москва, вн. тер. г. поселение Сосенское, квартал 133, з/у 1

Кадастровый квартал №: 77:18:0191117

Учетный номер ДГИ ЗУ 1: 11/01/27981
ЗУ 2: 11/01/31204
ЗУ 3: 11/01/27982

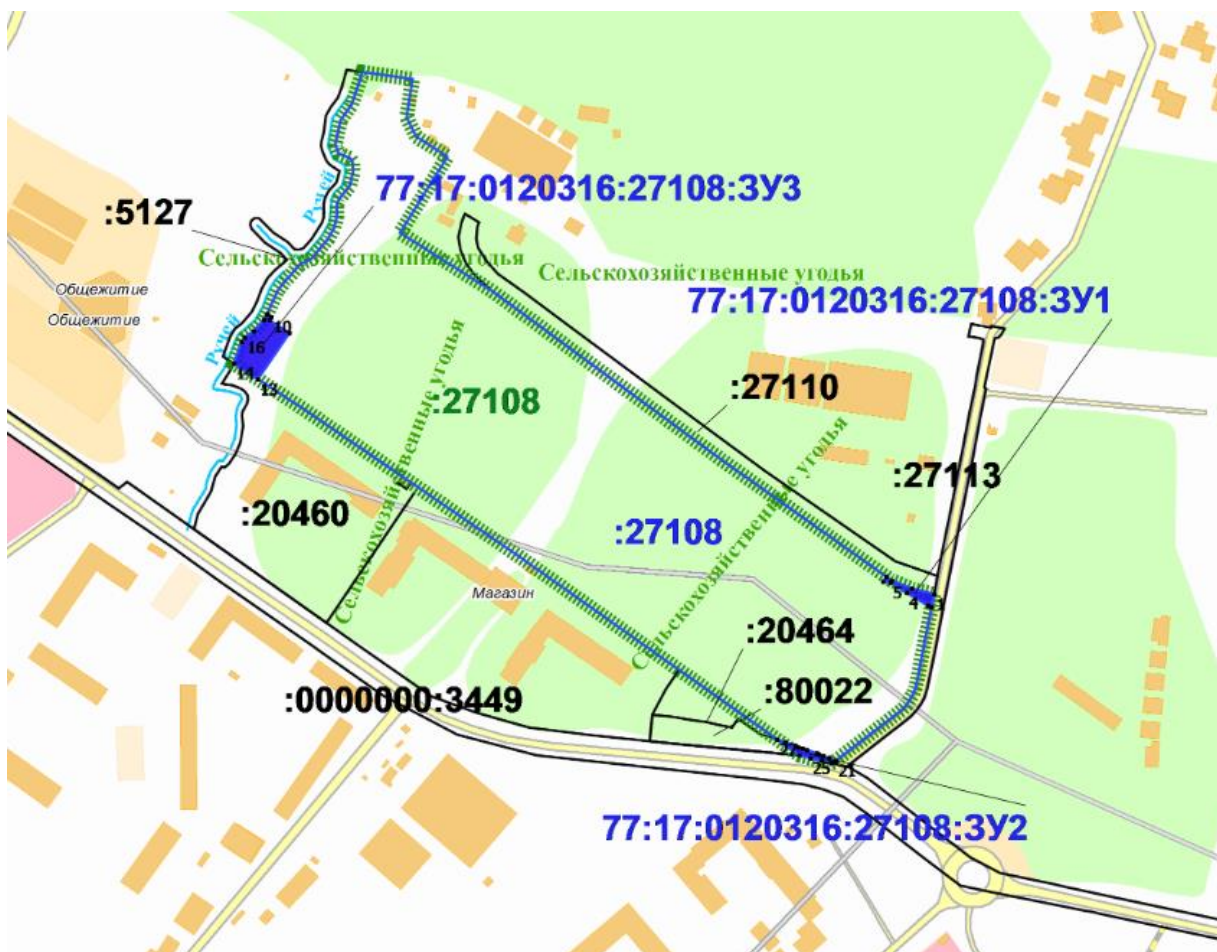

Проектная площадь изымаемых земельных участков ЗУ 1 = 204 кв. м
ЗУ 2 = 174 кв. м
ЗУ 3 = 1 030 кв. м

Масштаб 1:2500