



ПРАВИТЕЛЬСТВО МОСКВЫ
ДЕПАРТАМЕНТ ГОРОДСКОГО ИМУЩЕСТВА ГОРОДА МОСКВЫ

РАСПОРЯЖЕНИЕ

11 июня 2026 г.

№ 43569

**О внесении изменений в
распоряжение Департамента
городского имущества города
Москвы от 06 марта 2026 г.
№ 15440**

В соответствии с Законом города Москвы от 08 июля 2009 г. № 25 «О правовых актах города Москвы», постановлением Правительства Москвы от 20 февраля 2013 г. № 99-ПП «Об утверждении Положения о Департаменте городского имущества города Москвы», в связи с обращением Государственного казенного учреждения города Москвы «Московский центр недвижимости» от 28 мая 2026 г. № И-7869/26:

1. Внести изменения в распоряжение Департамента городского имущества города Москвы от 06 марта 2026 г. № 15440 «Об изъятии для государственных нужд объектов недвижимого имущества» (в редакции распоряжений от 19 марта 2026 г. № 19224 и от 22 мая 2026 г. № 37540):

1.1. Заменить в графе 4 пункта 63 приложения к распоряжению цифры «6 837», «602», «639», «1 081» цифрами «7 249», «602», «639», «1 081».

1.2. Заменить в графе 4 пункта 65 приложения к распоряжению цифры «5 998», «131 354» цифрами «5 998», «131 354», «536».

1.3. Изложить приложения №№ 4, 6 к Перечню объектов недвижимого имущества, подлежащих изъятию для государственных нужд

в редакции приложений №№ 1, 2 к настоящему распоряжению.

2. Контроль за выполнением настоящего распоряжения оставляю за собой.

**Первый заместитель
руководителя
Департамента городского
имущества города Москвы**



Я.А. Пушкарь

Приложение № 1

к распоряжению Департамента
городского имущества города Москвы
от _____ 20__ г. № _____

Внесение изменений в приложение к распоряжению Департамента городского
имущества города Москвы
от 06 марта 2026 г. № 15440


Приложение № 4

к Перечню объектов недвижимого
имущества, подлежащих изъятию для
государственных нужд

Схема расположения земельного участка на кадастровом плане территории:
г. Москва, кв-л 106, з/у 1А

Кадастровый квартал №: 77:18:0000000

Учетный номер ДГИ ЗУ 1: 11/01/30994
ЗУ 2: 11/01/30995
ЗУ 3: 11/01/30996
ЗУ 4: 11/01/30997

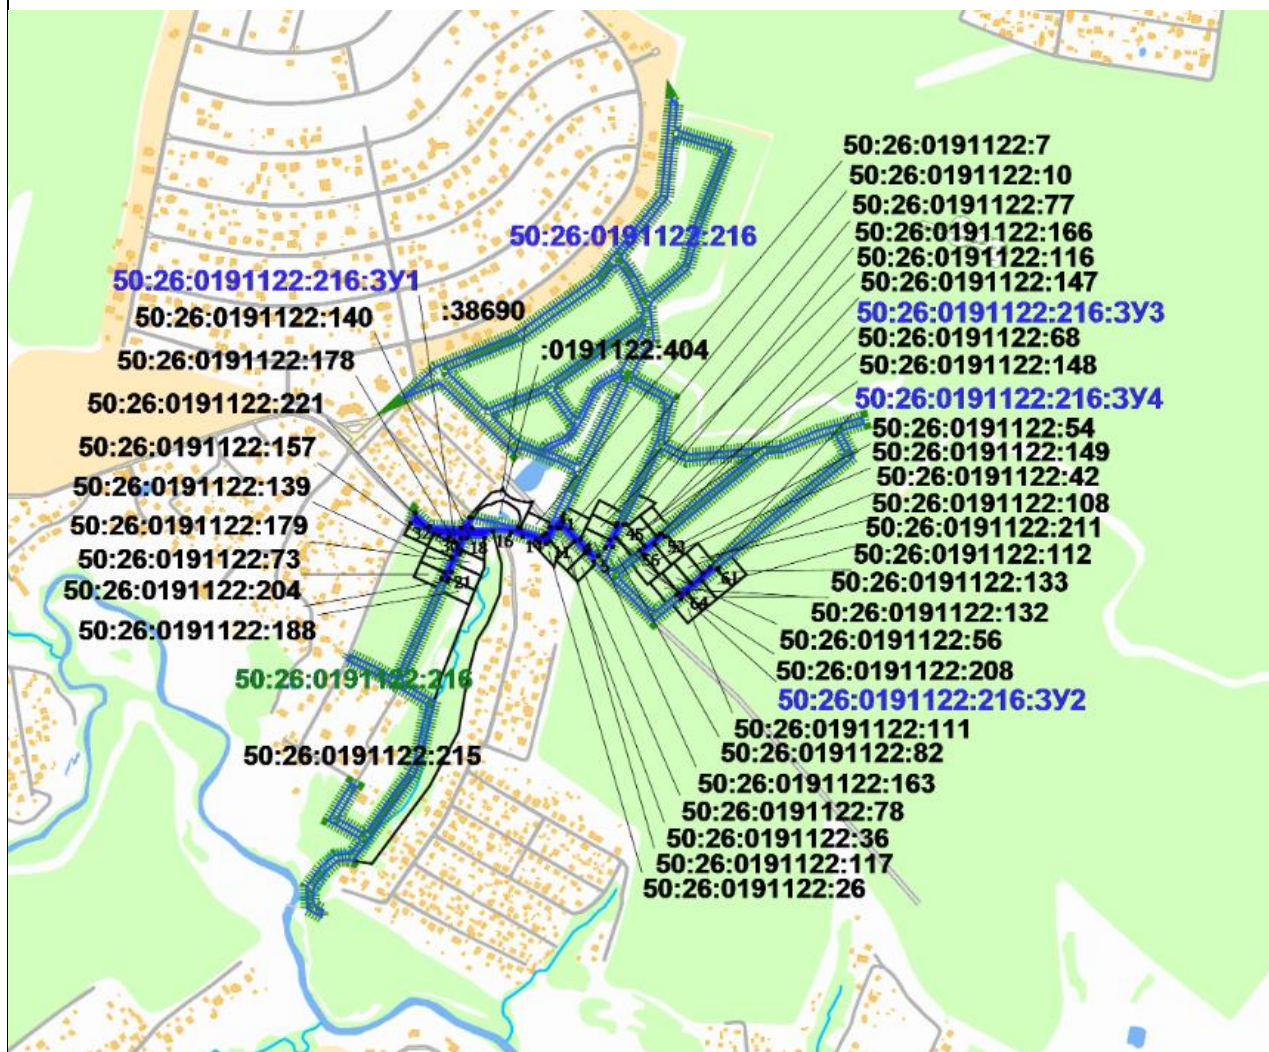

Проектная площадь изымаемых земельных участков ЗУ 1 = 7 249 кв. м
ЗУ 2 = 602 кв. м
ЗУ 3 = 639 кв. м
ЗУ 4 = 1 081 кв. м

Масштаб 1:4500

к распоряжению Департамента
городского имущества города Москвы
от _____ 20__ г. № _____

к Перечню объектов недвижимого
имущества, подлежащих изъятию для
государственных нужд

Кадастровый квартал №: 77:18:0000000	Учетный номер ДГИ ЗУ 1: 12/01/26174
	ЗУ 2: 12/01/26175
	ЗУ 3: 12/01/26411

Проектная площадь изымаемых земельных участков ЗУ 1 = 5 998 кв. м
ЗУ 2 = 131 354 кв. м
ЗУ 3 = 536 кв. м

Масштаб 1:5300