



ПРАВИТЕЛЬСТВО МОСКВЫ
ДЕПАРТАМЕНТ ГОРОДСКОГО ИМУЩЕСТВА ГОРОДА МОСКВЫ

РАСПОРЯЖЕНИЕ

27 июня 2025 г.

№ 75231

**О внесении изменений в
распоряжение Департамента
городского имущества города
Москвы от 05 мая 2025 г.
№ 59461**

В соответствии с Законом города Москвы от 08 июля 2009 г. № 25 «О правовых актах города Москвы», постановлением Правительства Москвы от 20 февраля 2013 г. № 99-ПП «Об утверждении Положения о Департаменте городского имущества города Москвы» и в связи с обращением Государственного казенного учреждения города Москвы «Московский центр недвижимости» от 06 июня 2025 г. № И-6302/25:

1. Внести изменения в распоряжение Департамента городского имущества города Москвы от 05 мая 2025 г. № 59461 «Об изъятии для государственных нужд объектов недвижимого имущества», дополнив приложение к распоряжению пунктами №№ 4-9 в редакции приложения к настоящему распоряжению.

2. Контроль за выполнением настоящего распоряжения оставляю за собой.

Заместитель руководителя



А.С. Никифор

Приложение

к распоряжению Департамента
городского имущества города Москвы
от 27 июня 2025 г. № 75231

Внесение изменений в приложение к распоряжению от 05 мая 2025 г. № 59461


ПЕРЕЧЕНЬ

объектов недвижимости, подлежащих изъятию для государственных нужд

№	Адрес объекта недвижимого имущества	Объект недвижимого имущества, подлежащий изъятию	Площадь объекта недвижимого имущества (кв. м)	Вид имущественных прав, дата и номер записи регистрации в Едином государственном реестре недвижимости
1	2	3	4	5
4.	г. Москва, вн.тер.г. поселение Сосенское, ул. Василия Ощепкова, земельный участок 5В	Земельный участок, подлежащий образованию из земельного участка с кадастровым номером 77:17:0000000:47106 (приложение № 4 к настоящему Перечню)	12 193	Собственность, запись о регистрации от 11 августа 2022 г. № 77:17:0120316:47106-77/051/2022-1
5.	г. Москва, пос. Воскресенское	Земельный участок, подлежащий образованию из земельного участка с кадастровым номером 77:17:0000000:18760 (приложение № 5 к настоящему Перечню)	3 617	Постоянное (бессрочное) пользование, запись о регистрации от 28.12.2023 № 77:17:0000000:18760-77/072/2023-2

1	2	3	4	5
6.	г. Москва, пос. Сосенское, дер. Столбово	Земельный участок, подлежащий образованию из земельного участка с кадастровым номером 77:17:0000000:18945 (приложение № 6 к настоящему Перечню)	12 914	Собственность, запись о регистрации от 23 сентября 2024 г. № 77:17:0000000:18945-77/051/2024-1
7.	г. Москва, пос. Сосенское, дер. Столбово	Земельный участок, подлежащий образованию из земельного участка с кадастровым номером 77:17:0130206:9619 (приложение № 7 к настоящему Перечню)	9 311	Собственность, запись о регистрации от 23 сентября 2024 г. № 77:17:0130206:9619-77/051/2024-1
8.	г. Москва, пос. Сосенское, дер. Столбово, з/у 41/1Б	Земельный участок, подлежащий образованию из земельного участка с кадастровым номером 77:17:0130206:536 (приложение № 8 к настоящему Перечню)	2 758	Собственность, запись о регистрации от 17 июня 2021 г. № 77:17:0130206:536-77/051/2021-4
9.	г. Москва, пос. Сосенское, дер. Столбово, з/у 41/1Д	Земельный участок, подлежащий образованию из земельного участка с кадастровым номером 77:17:0130206:537 (приложение № 9 к настоящему Перечню)	936	Собственность, запись о регистрации от 17 июня 2021 г. № 77:17:0130206:537-77/051/2021-5

Схема расположения земельного участка на кадастровом плане территории:
г. Москва, вн.тер.г. поселение Сосенское, ул. Василия Ощепкова, земельный участок 5В

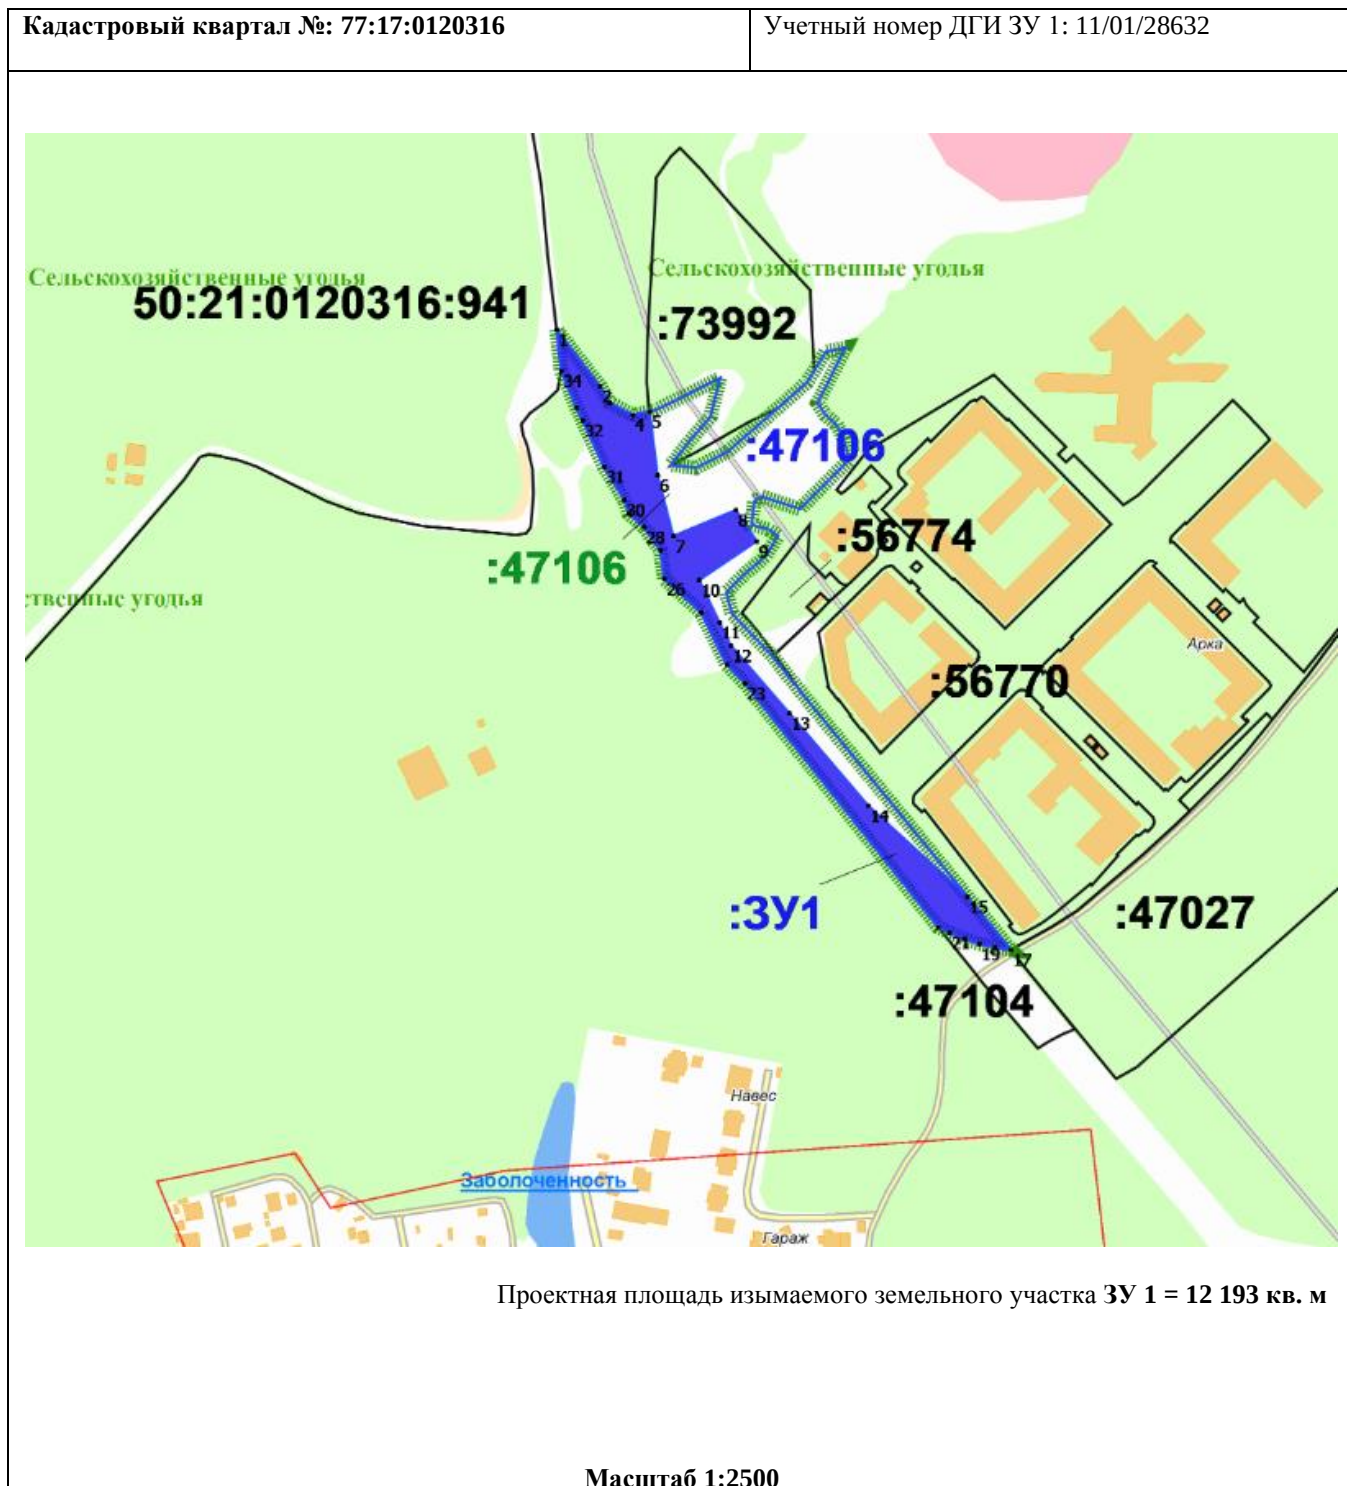

Приложение № 5

к Перечню объектов недвижимого
имущества, подлежащих изъятию для
государственных нужд

Схема расположения земельного участка на кадастровом плане территории:
г. Москва, пос. Воскресенское


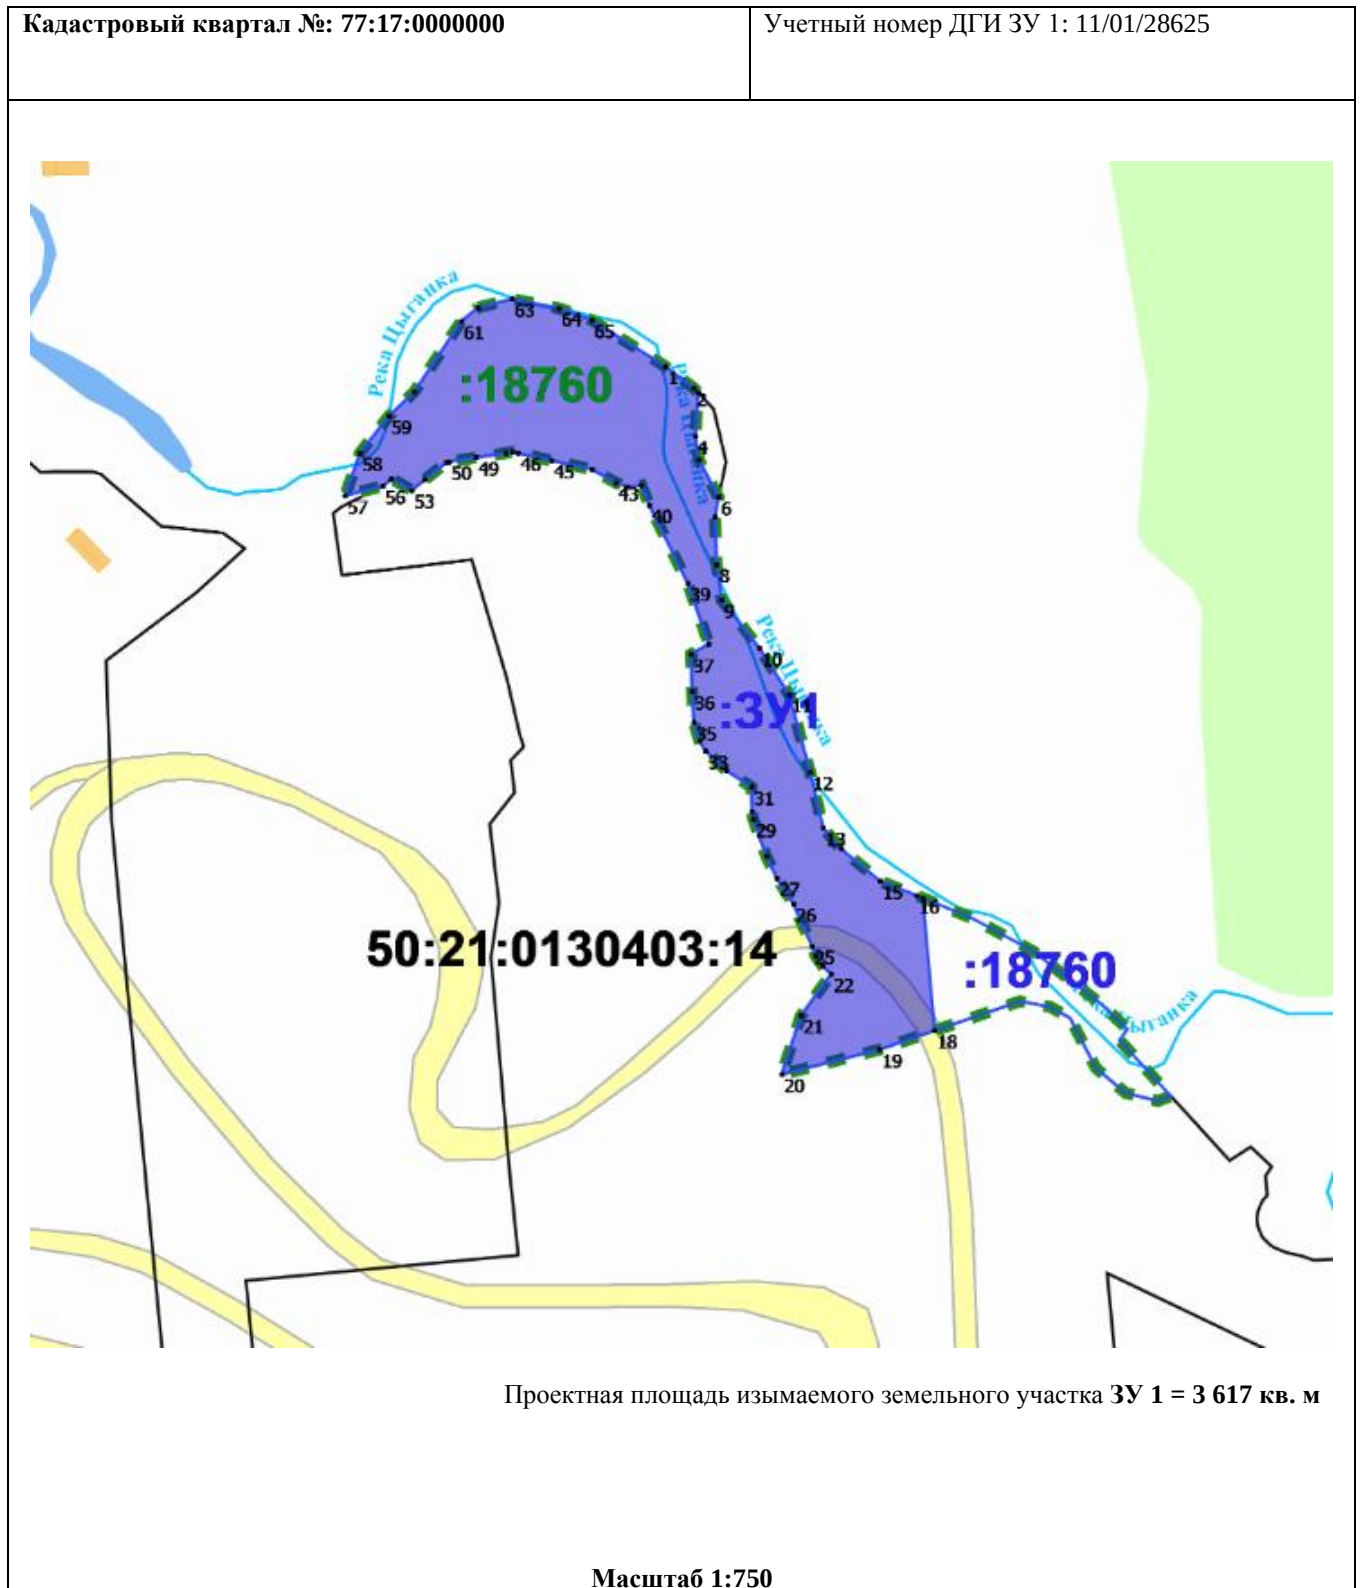


Схема расположения земельного участка на кадастровом плане территории:
г. Москва, пос. Сосенское, дер. Столбово

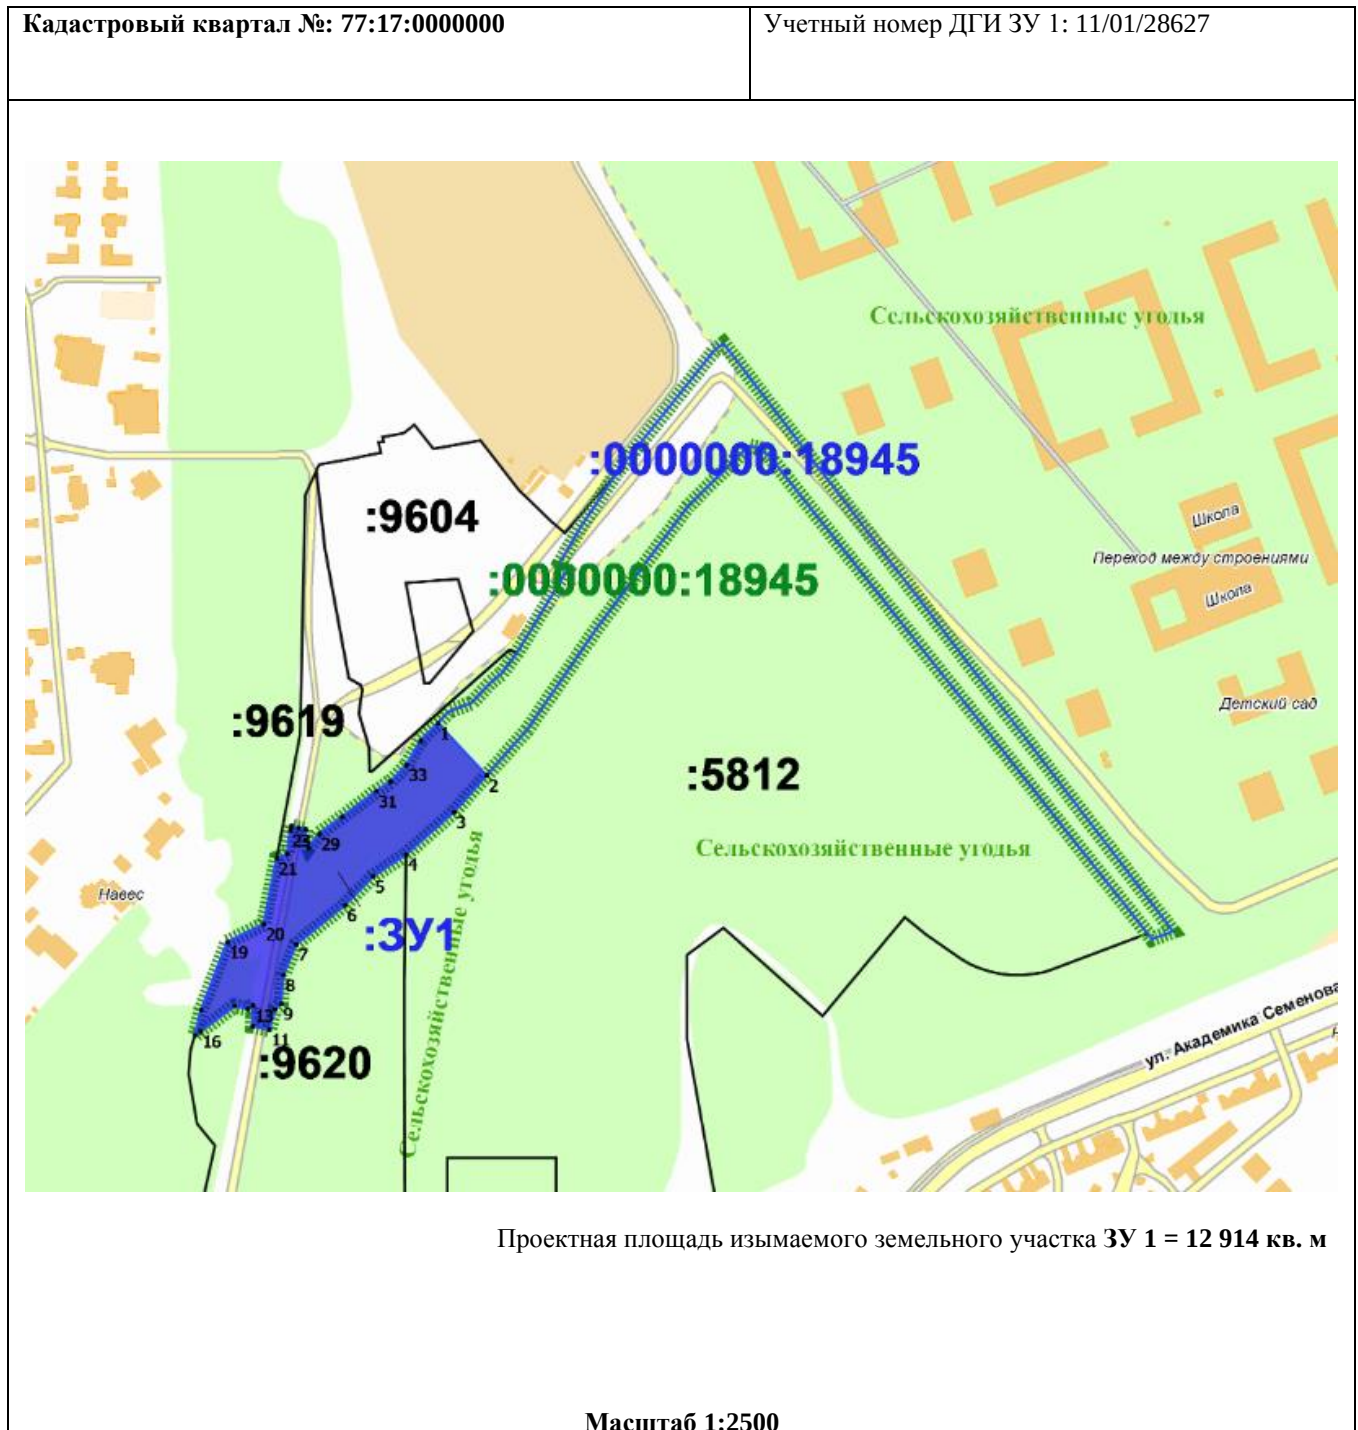

Кадастровый квартал №: 77:17:0130206	Учетный номер ДГИ ЗУ 1: 11/01/28630
--------------------------------------	-------------------------------------

The map displays several land parcels. A large white parcel is labeled **:9604**. To its left is a green area labeled **:9619**. Below the white parcel is a blue-shaded project area labeled **:ЗУ1** and **:9619**. This blue area is bounded by a dashed blue line with numbered points from 1 to 27. To the right of the blue area is a large green area labeled **:0000000:18945** and **Сельскохозяйственные угодья**. The map also shows a yellow road and various orange and green areas representing other land uses.

Проектная площадь изымаемого земельного участка ЗУ 1 = 9 311 кв. м

Масштаб 1:1300

Приложение № 8

к Перечню объектов недвижимого
имущества, подлежащих изъятию для
государственных нужд

Схема расположения земельного участка на кадастровом плане территории:
г. Москва, пос. Сосенское, дер. Столбово, з/у 41/1Б

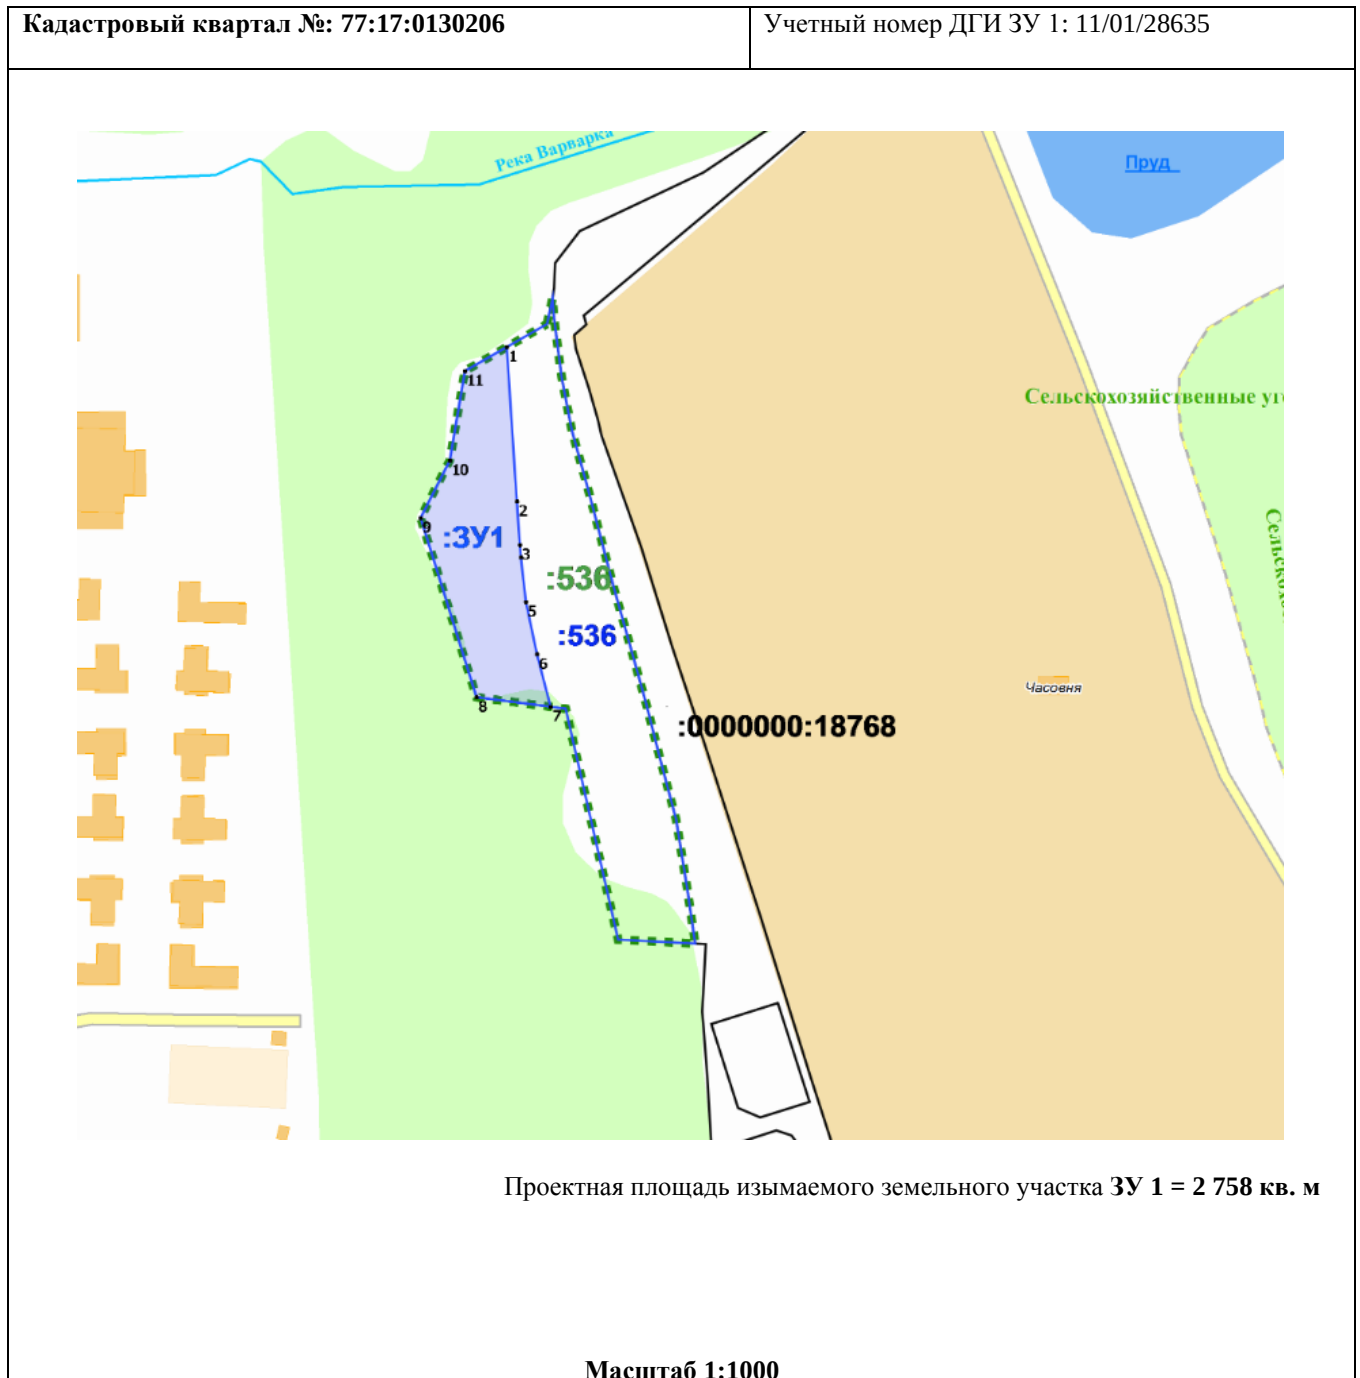


Схема расположения земельного участка на кадастровом плане территории:
г. Москва, пос. Сосенское, дер. Столбово, з/у 41/1Д

