

ПРЕДЛОЖЕНИЯ ПО ВНЕСЕНИЮ ИЗМЕНЕНИЙ В ПРАВИЛА ЗЕМЛЕПОЛЬЗОВАНИЯ И ЗАСТРОЙКИ ГОРОДА МОСКВЫ



НОВОМОСКОВСКИЙ АДМИНИСТРАТИВНЫЙ ОКРУГ ГОРОДА МОСКВЫ

В части территории по адресу: пос. Сосенское, район пос. Газопровод, уч. № 54ю, уч. № 2, уч. № 3, кад. № 50:21:0120316:31, 50:21:0120316:1321, 50:21:0120316:30

КАРТА ГРАДОСТРОИТЕЛЬНОГО ЗОНИРОВАНИЯ

Границы территориальных зон и виды разрешенного использования земельных участков и объектов капитального строительства

Границы территориальных зон, подзон территориальных зон и предельные параметры разрешенного строительства, реконструкции объектов капитального строительства

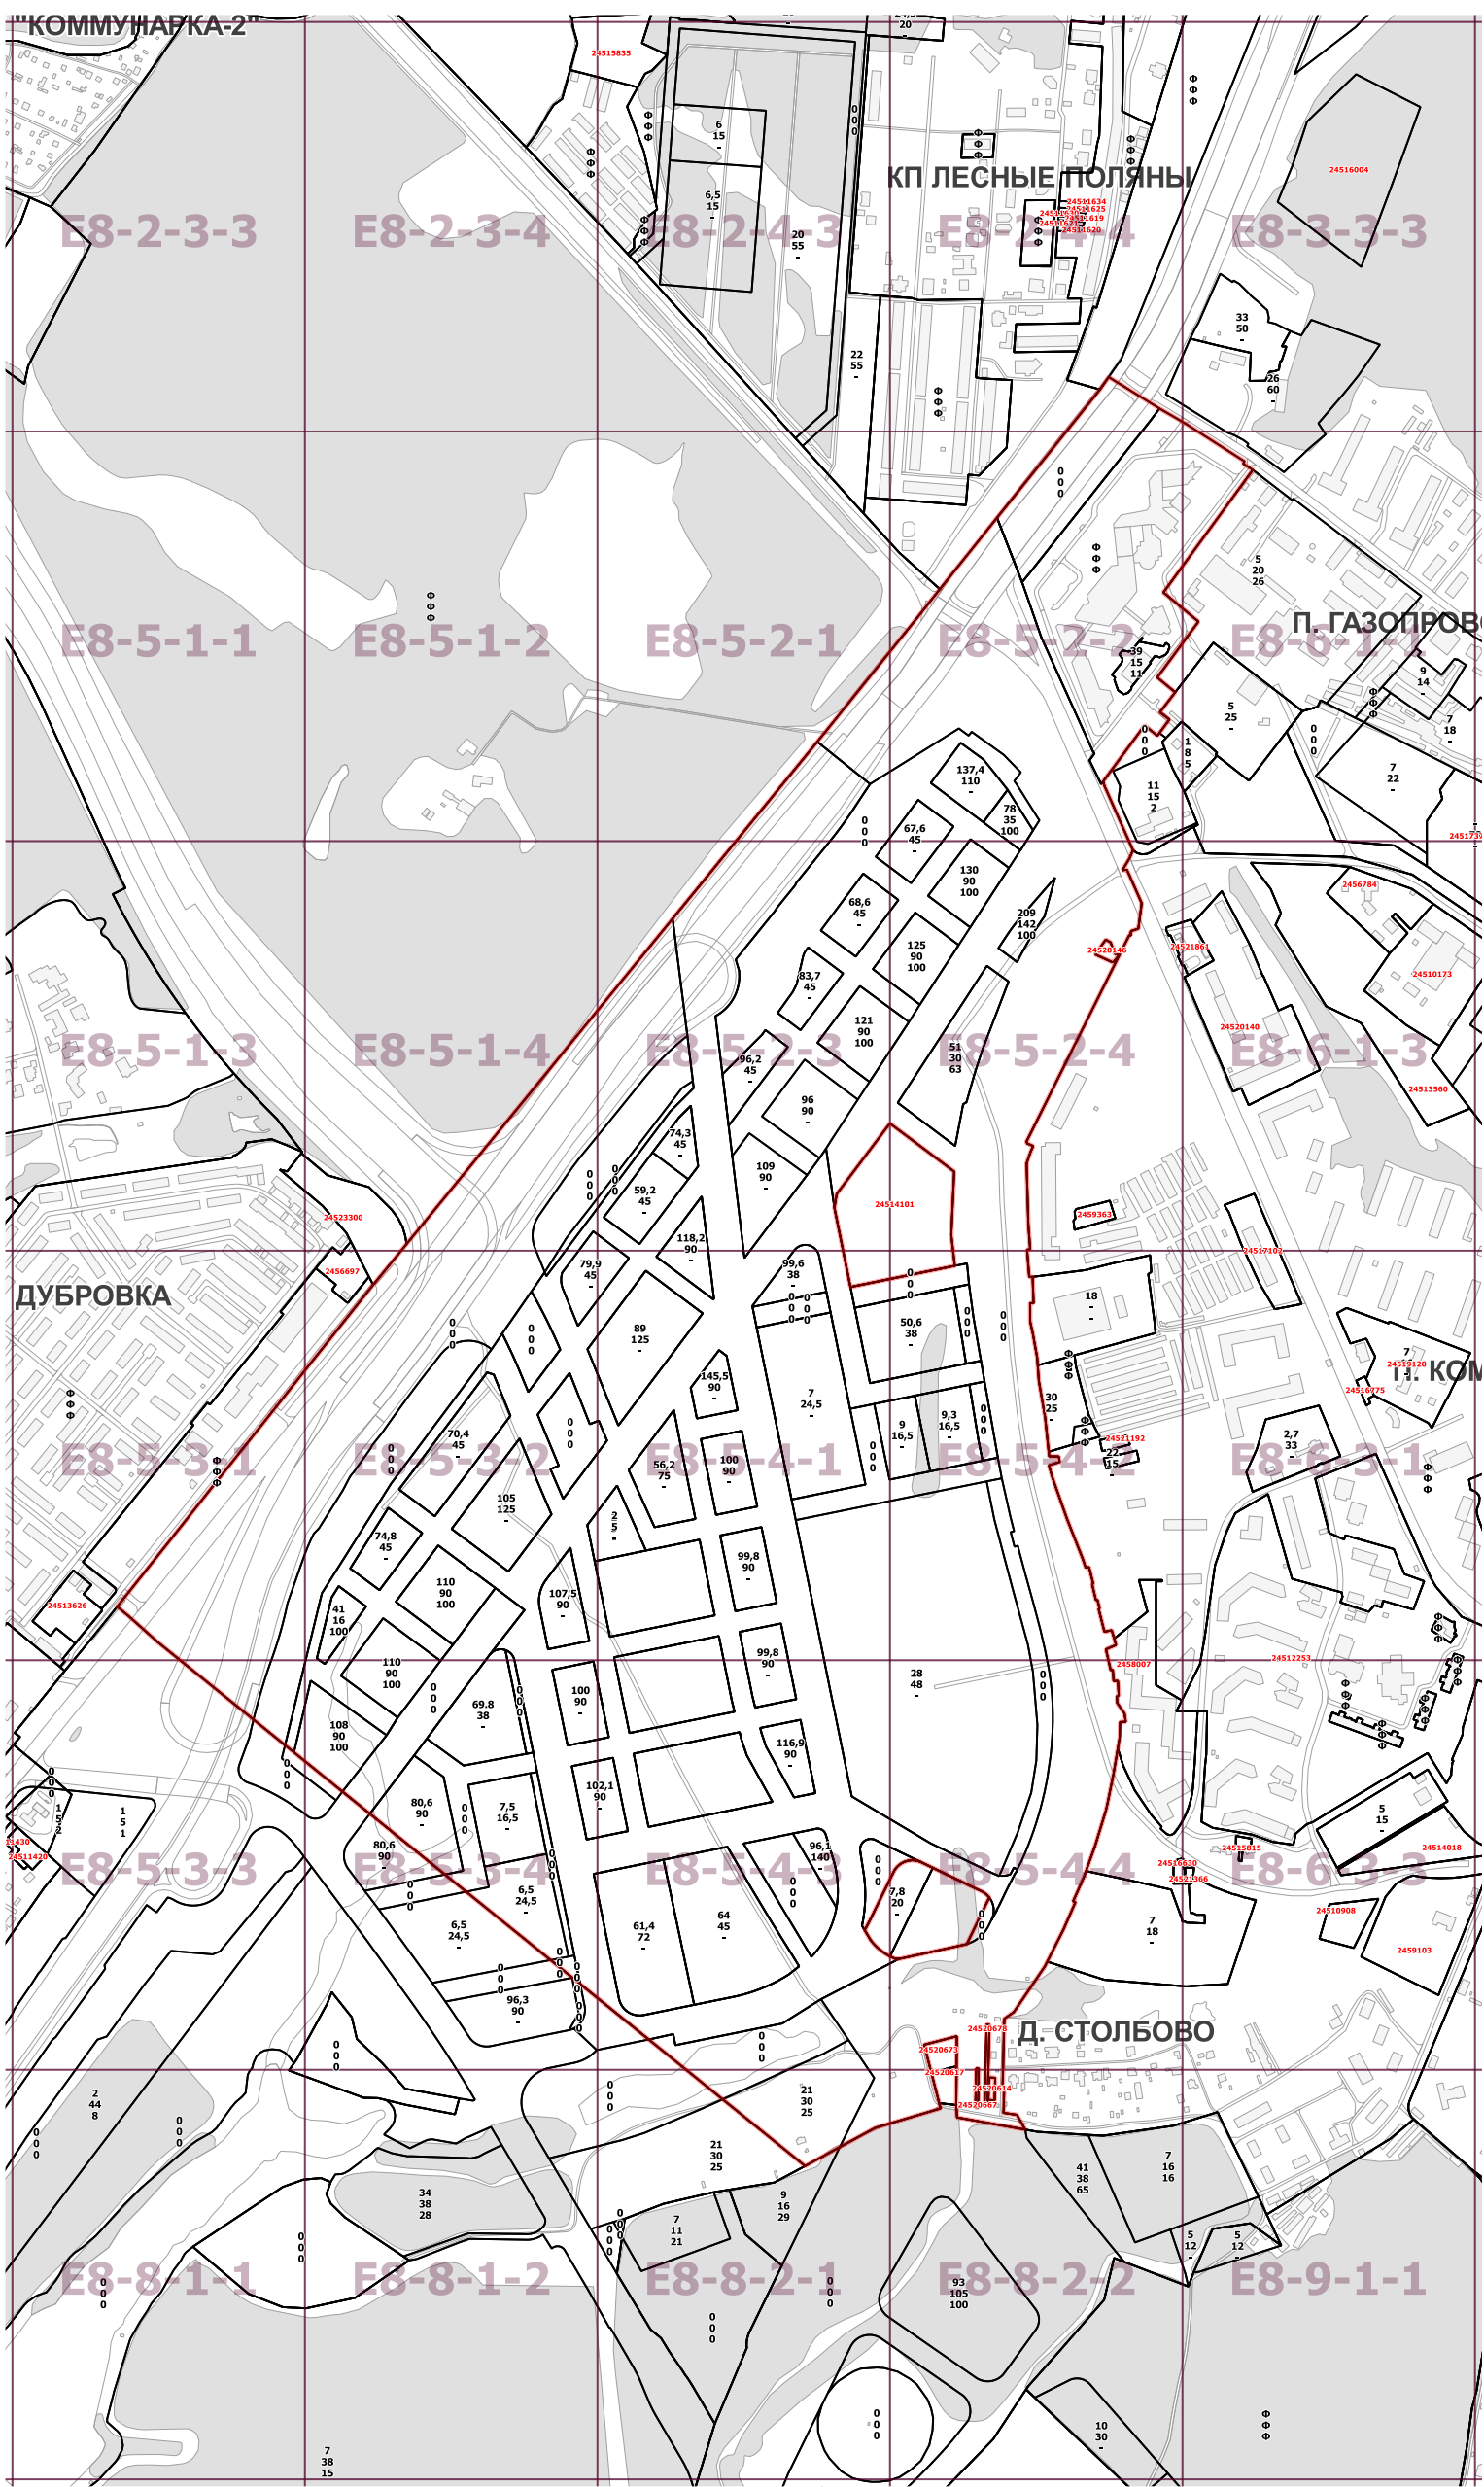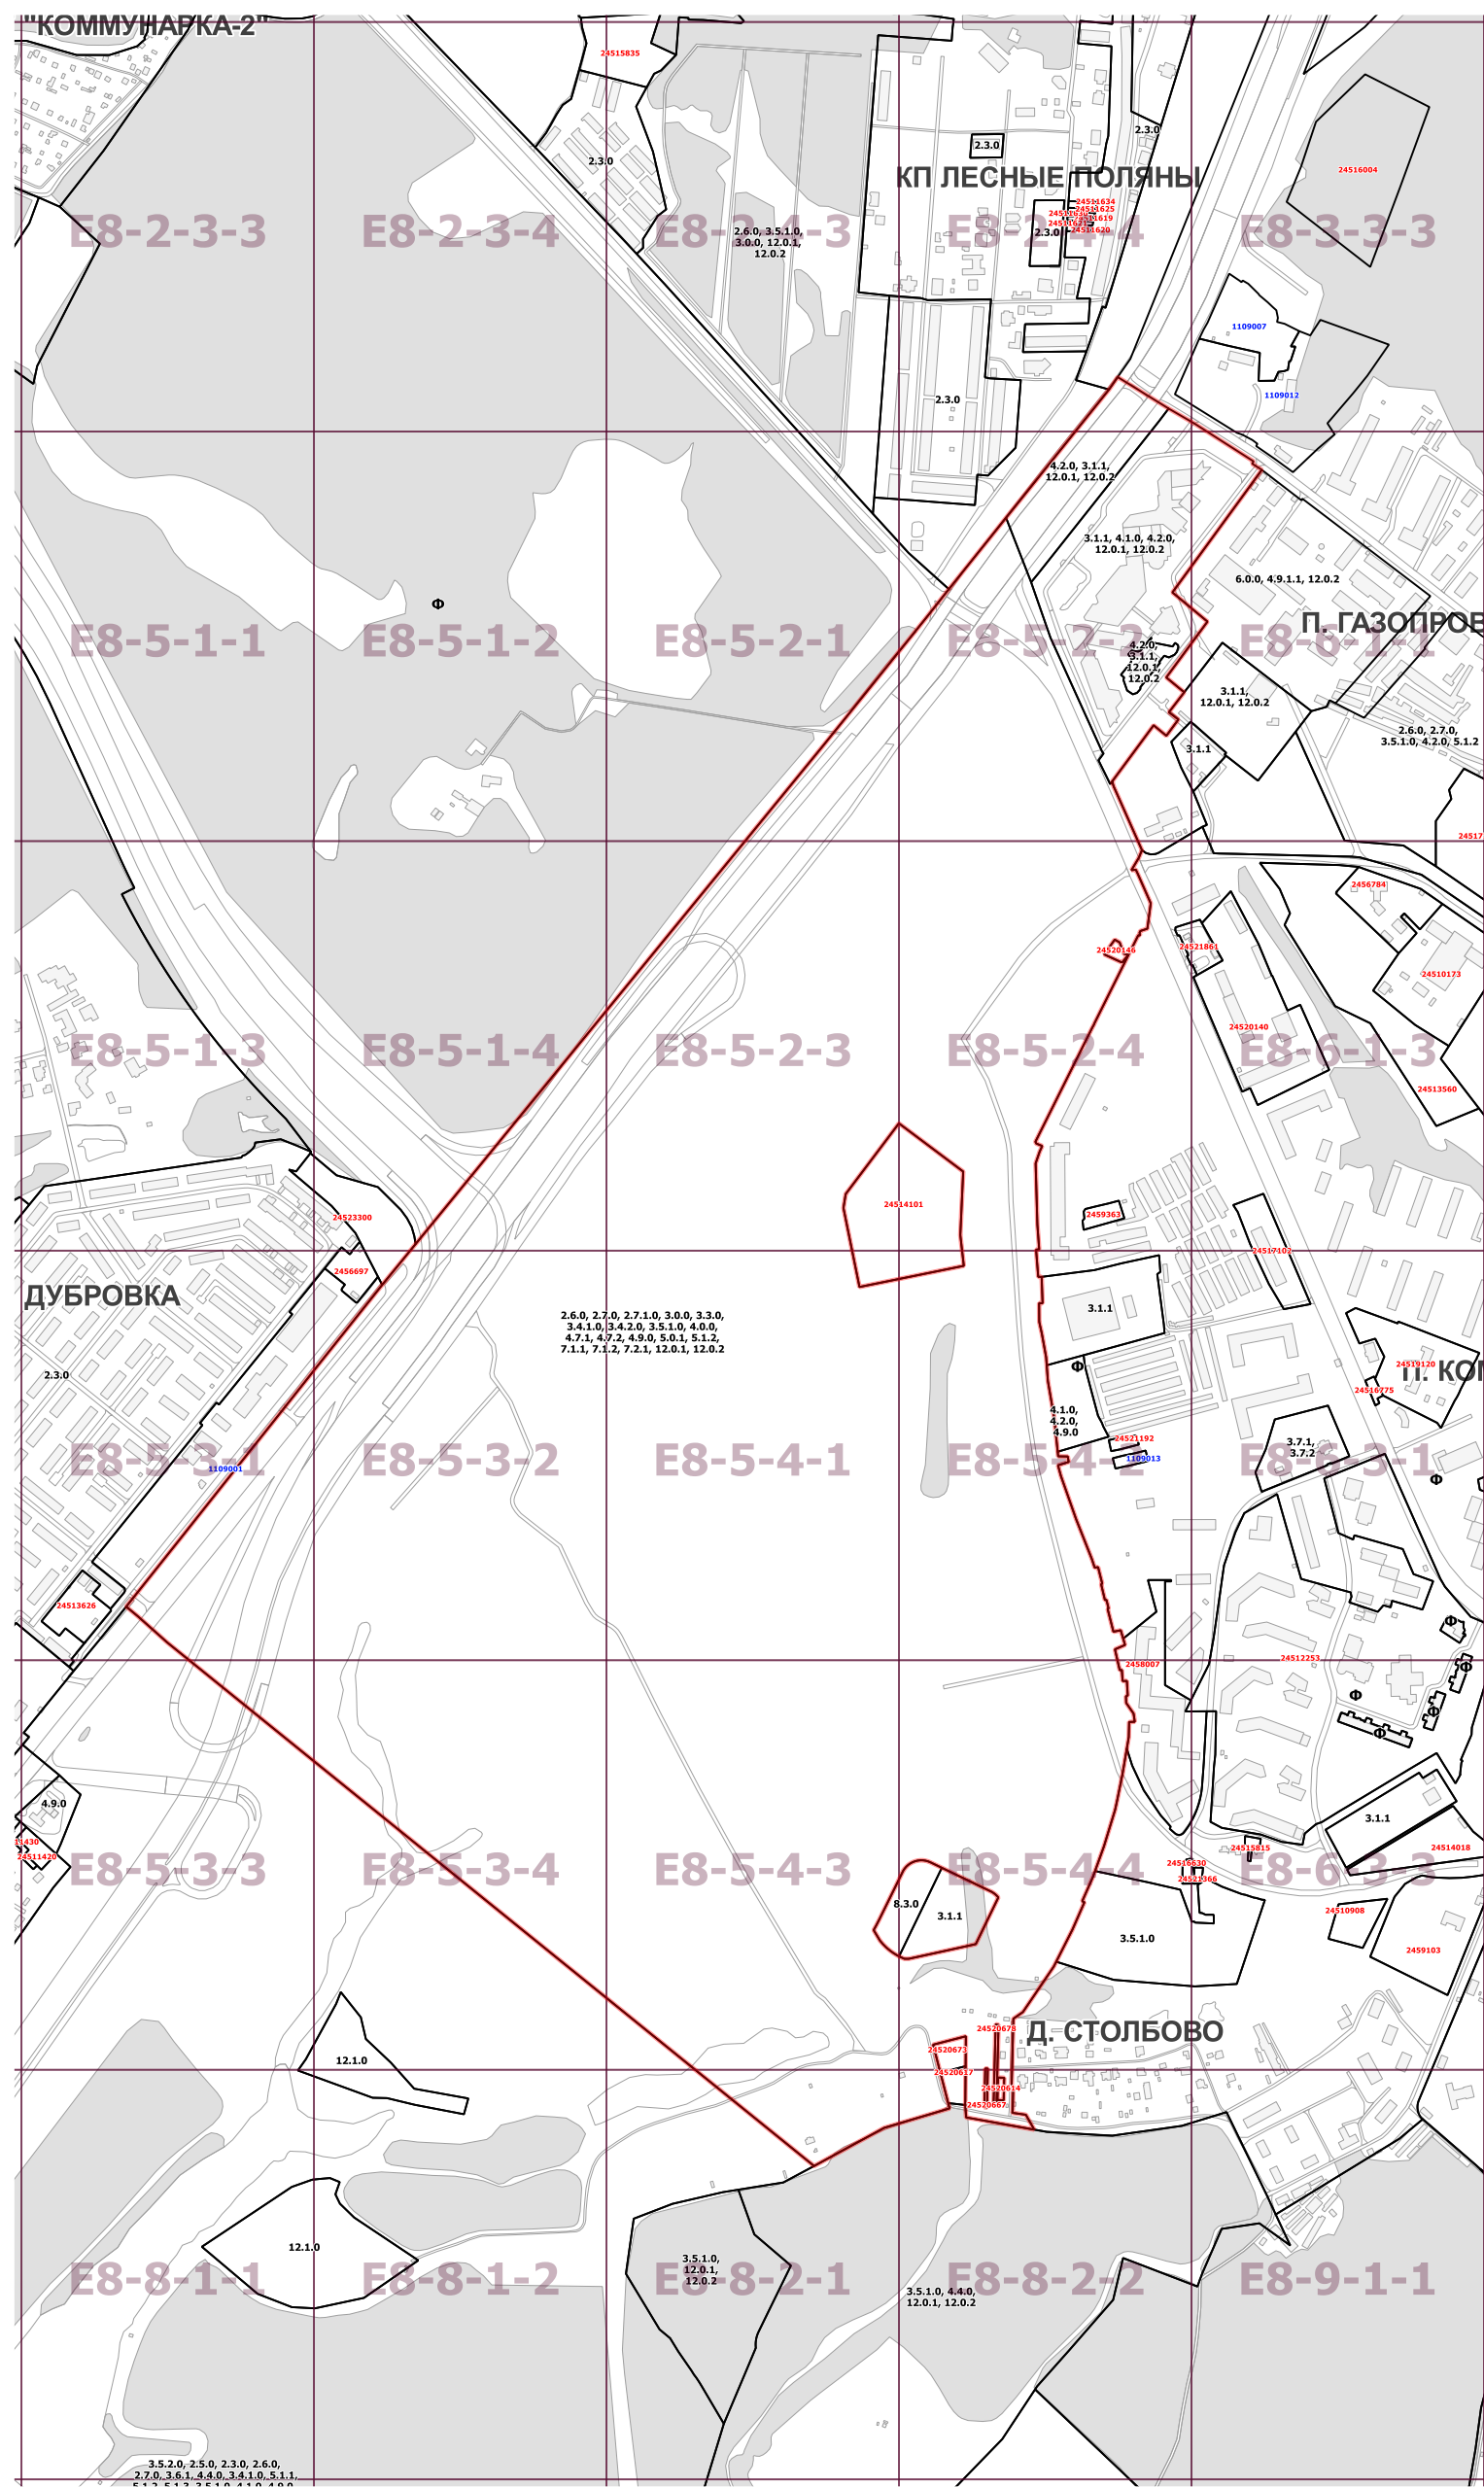

№ п/п	Район	Номер территориальной зоны	Коды видов разрешенного использования земельных участков и объектов капитального строительства
поселение Сосенское		1109001	2.1.0, 2.2.0, 13.2.0, 13.3.0, 3.5.1.0
поселение Сосенское		1109007	3.0.0, 3.2.1, 3.2.3, 3.3.0, 3.4.0, 3.4.1.0, 3.4.2.0, 3.6.1, 3.8.1, 3.8.2, 3.8.3, 4.0.0, 4.1.0, 4.2.0, 4.3.0, 4.4.0, 4.6.0, 4.7.1, 4.7.2, 4.7.3, 4.8.0, 5.1.1, 5.1.2, 5.1.3, 5.1.4, 4.9.0, 4.9.1.1, 4.9.1.2, 4.9.1.3, 4.9.1.4, 6.9.0
поселение Сосенское		1109012	2.6.0, 2.7.0, 3.5.1.0, 3.1.1, 4.1.0, 4.4.0, 4.6.0, 4.9.0, 5.1.1, 5.1.2
поселение Сосенское		1109013	3.5.1.0, 3.5.2.0, 3.6.1, 3.6.2, 3.6.3, 4.4.0

2.1.0, 2.2.0, 13.2.2.....

Ф

Н

2297396

0103001

ДУБРАВА

улица

граница подготовки проекта

границы территориальной зоны или подзоны территориальной зоны

коды основных видов разрешенного использования земельных участков и объектов капитального строительства, установленных для территориальной зоны, в границах которой они указаны

обозначения территориальных зон сохраняемого землепользования

обозначения территорий, для которых градостроительный регламент правилами землепользования и застройки не устанавливается

номер территориальной зоны, виды разрешенного использования земельных участков и объектов капитального строительства для которой приведены в разделе 2

номер территориальной зоны, коды видов разрешенного использования земельных участков и объектов капитального строительства для которой приведены в разделе 3

наименования деревень, СНТ и т.п., вошедших в состав города Москвы

наименования основных улиц

границы административных округов города Москвы

границы поселений города Москвы

топографическая основа

существующая застройка

железные дороги

3.2.1 - Размещение объектов капитального строительства, предназначенных для оказания гражданам социальной помощи (дома престарелых, дома ребенка, детские дома, пункты ночлега для бездомных граждан)

2.3.0 - Размещение жилого дома, не предназначенного для раздела на квартиры, имеющего одну или несколько общих стен с соседними жилыми домами (количество этажей не более чем три, при общем количестве смежных домов не более десяти), и каждый из которых предназначен для проживания одной семьи, имеет общую стену (общие стены) без проемов с соседним блоком или соседними блоками, расположен на отдельном земельном участке и имеет выход на территорию общего пользования (крытые дома блокированной застройки); разведение декоративных и плодовых деревьев, овощных и ягодных культур; размещение индивидуальных гаражей и иных вспомогательных сооружений; обустройство спортивных и детских площадок, площадок отдыха

2.6.0 - Размещение жилых домов, предназначенных для раздела на квартиры, каждый из которых пригоден для постоянного проживания (крытые дома высотой девять и выше этажей, включая подвальные, разделенных на двадцать и более квартир); благоустройство и озеленение придомовых территорий; обустройство спортивных и детских площадок, хозяйственных площадок; размещение подземных гаражей и наземных автостоянок, размещение объектов обслуживания жилой застройки во встроенных, пристроенных и встроенно-пристроенных помещениях многоквартирного дома в отдельных помещениях дома, если площадь таких помещений в многоквартирном доме не составляет более 15% от общей площади дома

2.7.0 - Размещение объектов капитального строительства, размещение которых предусмотрено видами разрешенного использования с кодами 3.1.2, 3.1.3, 3.2.2, 3.2.3, 3.2.4, 3.3.0, 3.4.1.0, 3.5.1.0, 3.6.1, 3.7.1, 3.8.2, 3.10.1.0, 4.1.0, 4.4.0, 4.6.0, 3.1.1, если их размещение связано с удовлетворением повседневных потребностей жителей, не причиняет вреда окружающей среде и санитарному благополучию, не требует установления санитарной зоны

3.0.0 - Размещение объектов капитального строительства в целях обеспечения удовлетворения бытовых, социальных и духовных потребностей человека. Содержание данного вида разрешенного использования включает в себя содержание видов разрешенного использования с кодами 3.1.2, 3.1.3, 3.2.1, 3.2.2, 3.2.3, 3.2.4, 3.3.0, 3.4.0, 3.5.1.0, 3.5.2.0, 3.6.1, 3.6.2, 3.6.3, 3.7.1, 3.7.2, 3.8.1, 3.8.2, 3.8.3, 3.9.2, 3.10.1.0, 3.10.2.0

3.1.1 - Размещение объектов капитального строительства в целях обеспечения физических и юридических лиц коммунальными услугами, в частности: поставки воды, тепла, электричества, газа, предоставления услуг связи, отвода канализационных стоков, очистки и утилизации объектов недвижимости (котельных, водозаборов, очистных сооружений, насосных станций, водопроводов, линий электропередач, трансформаторных подстанций, газопроводов, линий связи, телефонных станций, канализаций, стоков, гаражей и мастерских для обслуживания уборочной и аварийной техники)

3.2.3 - Размещение объектов капитального строительства для размещения одетой обуви и телеграф

3.3.0 - Размещение объектов капитального строительства, предназначенных для оказания населению или организациям бытовых услуг (мастерские мелкого ремонта, ателье, бани, парикмахерские, прачечные, химчистки, похоронное бюро)

3.4.0 - Размещение объектов капитального строительства, предназначенных для оказания гражданам медицинской помощи в стационарах (больницы, родильные дома, научно-медицинские учреждения и прочие объекты, обеспечивающие оказание услуги по лечению в стационаре); размещение станций скорой помощи

3.4.1.0 - Размещение объектов капитального строительства, предназначенных для оказания гражданам амбулаторно-поликлинической медицинской помощи (поликлиники, фельдшерские пункты, пункты здравоохранения, центры матери и ребенка, диагностические центры, молочные кухни, станции донорства крови, клинические лаборатории)

3.4.2.0 - Размещение объектов капитального строительства, предназначенных для оказания гражданам медицинской помощи в стационарах (больницы, родильные дома, научно-медицинские учреждения и прочие объекты, обеспечивающие оказание услуги по лечению в стационаре); размещение станций скорой помощи

3.5.1.0 - Размещение объектов капитального строительства, предназначенных для размещения в них музеев, выставочных залов, художественных галерей, домов культуры, библиотек, кинотеатров и кинозалов, театров, филармоний, планетариев

3.6.1 - Размещение объектов капитального строительства, предназначенных для размещения органов государственной власти, государственного пенсионного фонда, органов местного самоуправления, судов, а также организаций, непосредственно обеспечивающих их деятельность

3.8.2 - Размещение объектов капитального строительства, предназначенных для размещения органов управления политических партий, профессиональных и отраслевых союзов, творческих союзов и иных общественных объединений граждан по отраслевой или политической признаку

3.8.3 - Размещение объектов капитального строительства для дипломатических представительств иностранных государств и субъектов Российской Федерации, консульских учреждений в Российской Федерации

4.0.0 - Размещение объектов капитального строительства в целях извлечения прибыли на основании торговли, банковской и иной предпринимательской деятельности. Содержание данного вида разрешенного использования включает в себя содержание видов разрешенного использования с кодами 4.1.0, 4.2.0, 4.3.0, 4.4.0, 4.5.0, 4.6.0, 4.8.0, 4.9.0, 4.1.0

4.1.0 - Размещение объектов капитального строительства с целью: размещения объектов управленческой деятельности, не связанной с государственным или муниципальным управлением и оказанием услуг, а также с целью обеспечения совершения сделок, не требующих передачи товара в момент их совершения между организациями, в том числе биржевой деятельности (за исключением банковской и страховой деятельности)

4.2.0 - Размещение объектов капитального строительства общей площадью свыше 5000 кв. м с целью размещения одной или нескольких организаций, осуществляющих продажу товаров и (или) оказание услуг в соответствии с содержанием видов разрешенного использования с кодами 4.5.0, 4.6.0, 4.8.0, 4.9.0; размещение гаражей и (или) стоянок для автомобилей сотрудников и посетителей торгового центра

4.3.0 - Размещение объектов капитального строительства, сооружений, предназначенных для организации постоянной или временной торговли (ярмарка, рынок, базар), с учетом того, что каждое из торговых мест не располагает торговой площадью более 200 кв. м; размещение гаражей и (или) стоянок для автомобилей сотрудников и посетителей рынка

4.4.0 - Размещение объектов капитального строительства, предназначенных для продажи товаров, торговых площадей которых составляет до 5000 кв. м

4.5.0 - Размещение объектов капитального строительства, предназначенных для размещения организаций, оказывающих банковские и страховые услуги

4.6.0 - Размещение объектов капитального строительства в целях оказания услуг мест общественного питания (рестораны, кафе, столовые, закусочные, бары)

4.7.1 - Размещение гостиниц, а также иных зданий, используемых с целью извлечения предпринимательской выгоды из предоставления жилого помещения для временного проживания в них (за исключением хостелов и общежитий)

4.7.2 - Размещение хостелов

4.7.3 - Размещение общежитий

4.8.0 - Размещение объектов капитального строительства, предназначенных для размещения: дискотек и танцевальных площадок, ночных клубов, аквапарков, боулинга, аттракционов, ипподромов и т.п., игровых автоматов (кроме игрового оборудования, используемого для проведения азартных игр), игровых площадок

4.9.0 - Размещение постоянных или временных стоянок (парковок), гаражей, в том числе многоуровневых, не указанных в коде 2.7.1.0

4.9.1.1 - Размещение автозаправочных станций (бензиновых, газовых); размещение магазинов сопутствующей торговли, зданий для организации общественного питания в качестве объектов придорожного сервиса

4.9.1.2 - Размещение зданий для предоставления почтовых услуг в качестве придорожного сервиса

4.9.1.3 - Размещение автомобильных моек и прачечных для автомобильных принадлежностей

4.9.1.4 - Размещение мастерских, предназначенных для ремонта и обслуживания автомобилей, и прочих объектов придорожного сервиса

5.1.1 - Размещение спортивных сооружений массового посещения (стадионы, дорожки спорта, ледовые дворцы)

5.1.2 - Размещение объектов капитального строительства в качестве спортивных клубов, спортивных залов, бассейнов, физкультурно-оздоровительных комплексов, фитнес-центров

5.1.3 - Устройство площадок для занятий спортом и физкультурой (беговые дорожки, спортивные сооружения, теннисные корты, поля для спортивной игры, автодромы, трамплины и т.п., трассы и спортивные стрельбища), в том числе водными видами спорта (причалы и сооружения, необходимые для водных видов спорта и хранения соответствующего инвентаря)

5.1.4 - Размещение спортивных сооружений для занятий водными видами спорта (причалы и сооружения, необходимые для водных видов спорта и хранения соответствующего инвентаря)

6.0.0 - Промышленно-производственная деятельность. Размещение объектов капитального строительства в целях добычи недра, их переработки, изготовления вещей промышленным способом. Содержание данного вида разрешенного использования включает в себя содержание видов разрешенного использования с кодами 6.2.0-6.8.0, 6.0, 6.1.0

6.9.0 - Размещение сооружений, имеющих назначение по временному хранению, распределению и перевалке грузов (за исключением хранения стратегических запасов), не являющихся частями производственных комплексов, на которых был создан груз: промышленные базы, склады, портовые терминалы и доки, нефтехранилища и нефтяные танки, газовые хранилища и обслуживающие их газоконденсатные и газоперерабатывающие станции, элеваторы и т.п.; продовольственные и непродовольственные склады, за исключением железнодорожных перевалочных складов

12.0.1 - Размещение береговых полос водных объектов общего пользования, озер, водохранилищ и объектов водотранспортной инфраструктуры, навал архитектурных форм

12.0.2 - Размещение объектов улично-дорожной сети: проездов, площадей, автомобильных дорог и пешеходных тротуаров, пешеходных переходов, набережных, искусственных сооружений, виадуктов и объектов водотранспортной инфраструктуры

2297396

Ф

Н

10

25

80

граница подготовки проекта

границы территориальной зоны или подзоны территориальной зоны

значения, установленные для территориальной зоны или подзоны территориальной зоны, в границах которой они указаны, в части:

обозначения территориальной зоны или подзоны территориальной зоны, для которой установлены значения максимальной плотности застройки и (или) максимальной высоты застройки и (или) максимальной застроенности земельных участков, равные фактическим значениям перечисленных параметров

обозначения территорий, для которых градостроительный регламент правилами землепользования и застройки не устанавливается

максимальная плотность застройки земельных участков (тыс. кв. м/га)

максимальная высота застройки земельных участков (м)

максимальная застроенность земельных участков (%)

номер территориальной зоны, виды разрешенного использования земельных участков и объектов капитального строительства для которой приведены в разделе 2