



1. ЧЕРТЕЖ ГРАДОСТРОИТЕЛЬНОГО

ПЛАНА ЗЕМЕЛЬНОГО УЧАСТКА

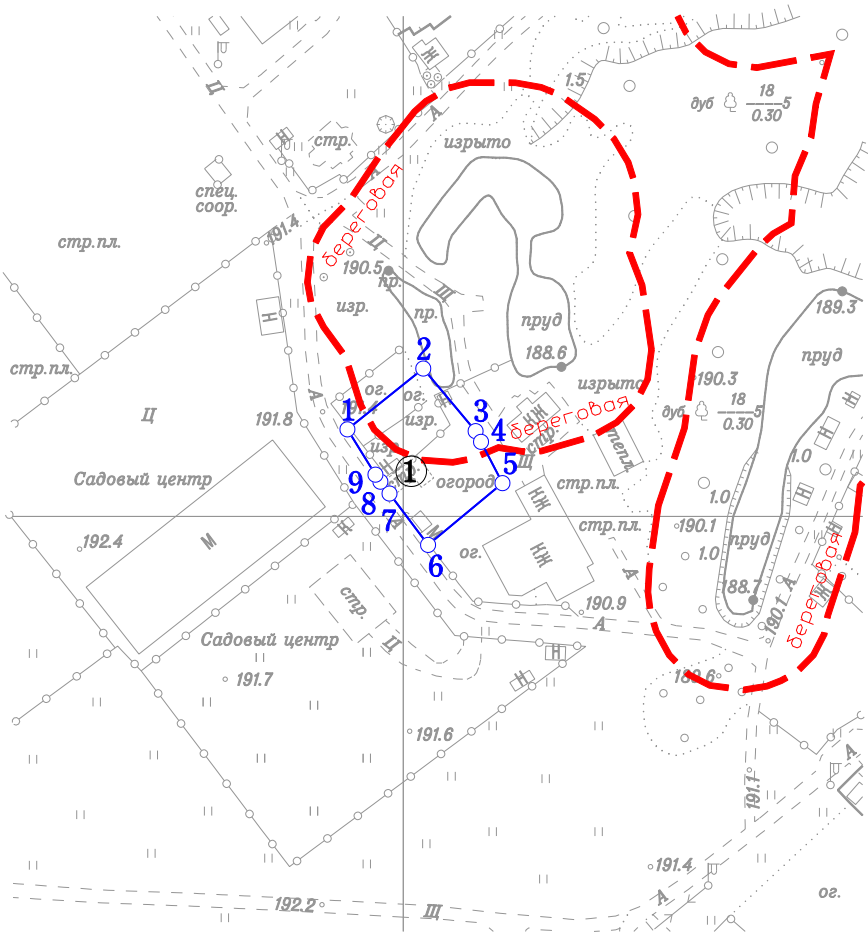

Ситуационный план

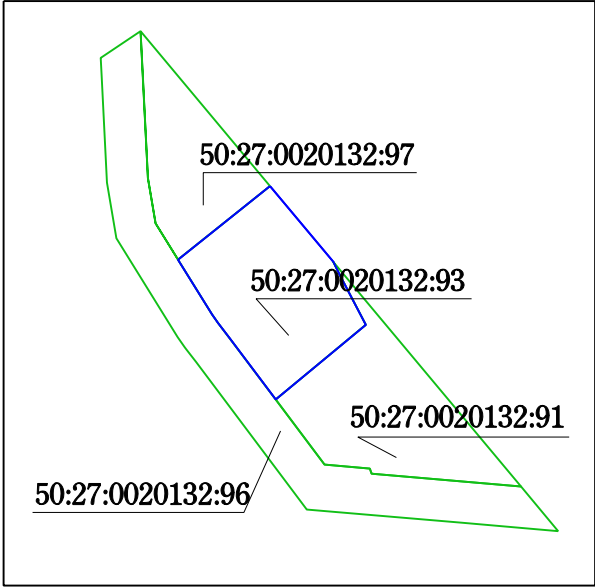

Координаты границ земельного участка

N точ.	x (м)	y (м)
1	-28976.98	-18014.79
2	-28960.89	-17994.69
3	-28977.45	-17980.85
4	-28980.30	-17979.44
5	-28991.22	-17973.73
6	-29007.55	-17993.44
7	-28993.96	-18003.65
8	-28990.82	-18006.07
9	-28988.97	-18007.35

Условные обозначения

- Границы земельного участка
- - - - - Границы береговой полосы

Примечание:
Параметры разрешенного строительства, места допустимого размещения объектов капитального строительства - смотри раздел 2.

Площадь земельного участка : 1000 ±22 кв.м (0.1 га)
Чертеж градостроительного плана земельного участка разработан на топографической основе, выполненной ГУП "Мосгоргеотрест".
Планшет: с3018, с2919, с2918 - 2012г., с3019 - 2013г.
Чертеж градостроительного плана земельного участка разработан 03.03.2015
ГБУ «Мосстройинформ»

Должность	Фамилия	Подпись	Дата	город Москва, поселение Михайлово-Ярцевское, д. Терехово			
Директор	Фазылзянов Ф.М.						
Зам.нач.упр.	Гаврилов Д.М.						
Кад. инженер	Гимаева С.Ю.			Градостроительный план земельного участка	Стадия	Лист	Листов
						1	1
				Чертеж градостроительного плана М 1:2000	ГБУ «Мосстройинформ»		