
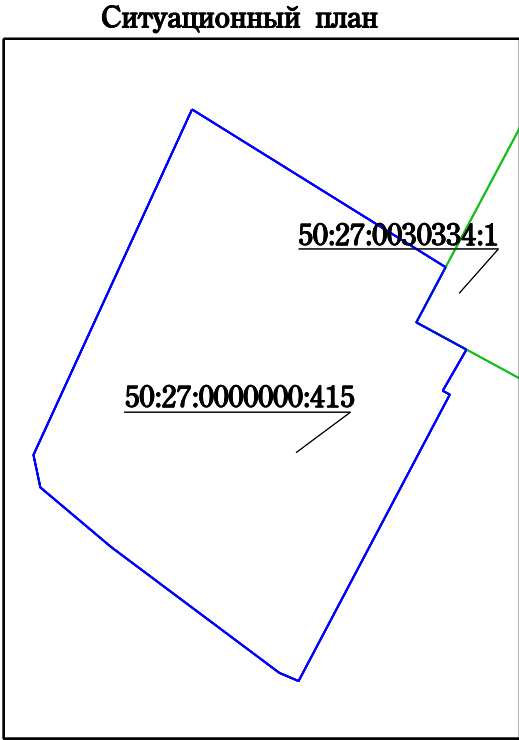


1. ЧЕРТЕЖ ГРАДОСТРОИТЕЛЬНОГО ПЛАНА ЗЕМЕЛЬНОГО УЧАСТКА

И ЛИНИЙ ГРАДОСТРОИТЕЛЬНОГО РЕГУЛИРОВАНИЯ

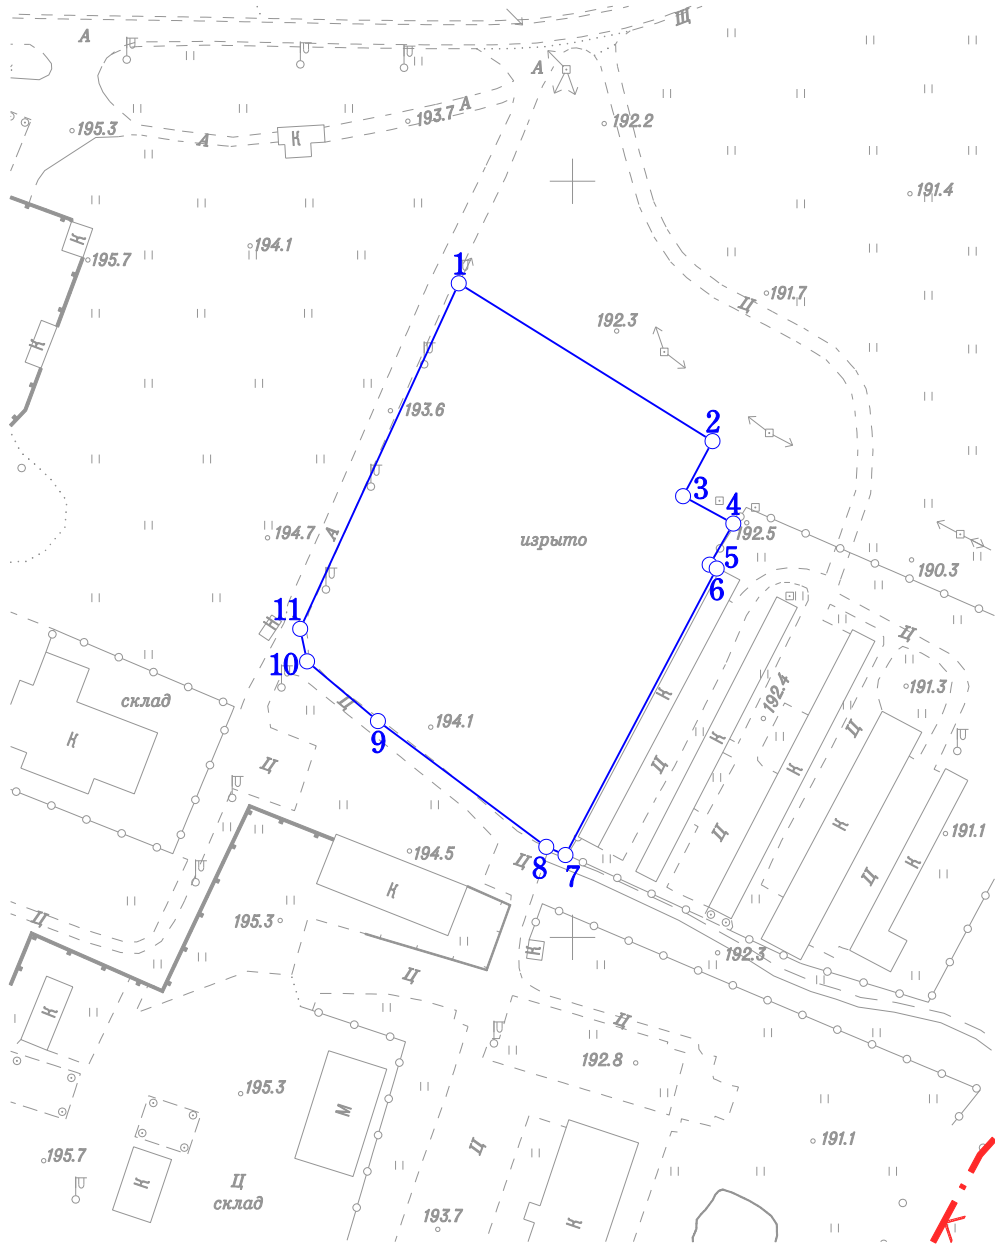

Координаты границ земельного участка

N точ.	x (м)	y (м)
1	-38226.99	-19630.09
2	-38268.75	-19562.98
3	-38283.32	-19570.74
4	-38290.54	-19557.46
5	-38301.41	-19563.73
6	-38302.43	-19561.87
7	-38378.22	-19601.88
8	-38376.06	-19606.96
9	-38342.79	-19651.47
10	-38327.00	-19670.23
11	-38318.40	-19672.03

- Условные обозначения
- Границы земельного участка
 - Границы водоохранных зон
 - Границы прибрежных зон

Примечание:

Параметры разрешенного строительства, места допустимого размещения объектов капитального строительства - смотри раздел 2.

Площадь земельного участка : 9950 ±70 кв.м (0.995 га)
Чертеж градостроительного плана земельного участка разработан на
топографической основе, выполненной ГУП "Мосгоргеотрест".
Планшет: с3920 - 2013г.
Чертеж градостроительного плана земельного участка разработан 22.12.2015
ГБУ «Мосстройинформ»

Должность	Фамилия	Подпись	Дата	город Москва, поселение Вороновское			
Зам.директора	Платонов А.Ю.						
Нач. отдела	Павленко А.С.						
Кад. инженер	Процай А.С.			Градостроительный план земельного участка	Стадия	Лист	Листов
						1	1
				Чертеж градостроительного плана М 1:2000	ГБУ «Мосстройинформ»		