


1. ЧЕРТЕЖ ГРАДОСТРОИТЕЛЬНОГО ПЛАНА ЗЕМЕЛЬНОГО УЧАСТКА


И ЛИНИЙ ГРАДОСТРОИТЕЛЬНОГО РЕГУЛИРОВАНИЯ

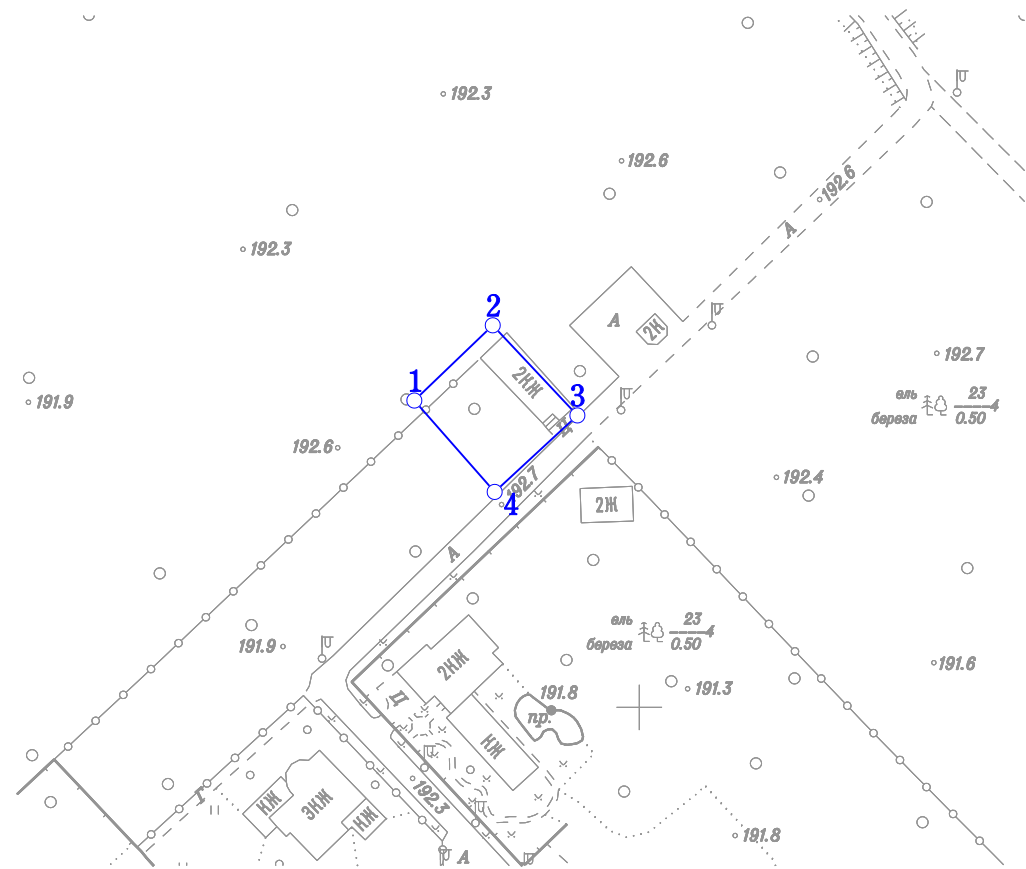

Координаты границ земельного участка

N точ.	x (м)	y (м)
1	-21718.82	-33459.51
2	-21698.94	-33438.76
3	-21722.78	-33416.40
4	-21743.00	-33438.25

Ситуационный план

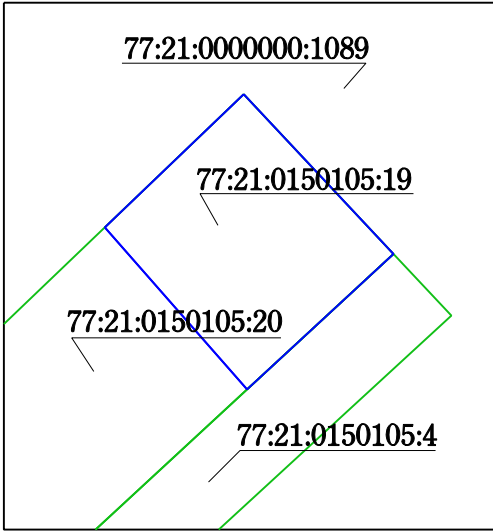

Условные обозначения

—○— Границы земельного участка

Примечание:

Параметры разрешенного строительства, места допустимого размещения объектов капитального строительства - смотри раздел 2.

Площадь земельного участка : 949 ±11 кв.м (0.0949 га)
Чертеж градостроительного плана земельного участка разработан на
топографической основе, выполненной ГУП "Мосгоргеотрест".
Планшет: с2234 - 2016г.
Чертеж градостроительного плана земельного участка разработан 03.08.2016
ГБУ «Мосстройинформ»

Должность	Фамилия	Подпись	Дата	город Москва, поселение Новофедоровское, пос. Капустинка			
Директор	Фазылзянов Ф.М.						
Нач. отдела	Манаенкова Е.П.						
Кад. инженер	Подстегина Е.В.			Градостроительный план земельного участка	Стадия	Лист	Листов
						1	1
				Чертеж градостроительного плана М 1:2000	ГБУ «Мосстройинформ»		