


1. ЧЕРТЕЖ ГРАДОСТРОИТЕЛЬНОГО ПЛАНА ЗЕМЕЛЬНОГО УЧАСТКА


И ЛИНИЙ ГРАДОСТРОИТЕЛЬНОГО РЕГУЛИРОВАНИЯ

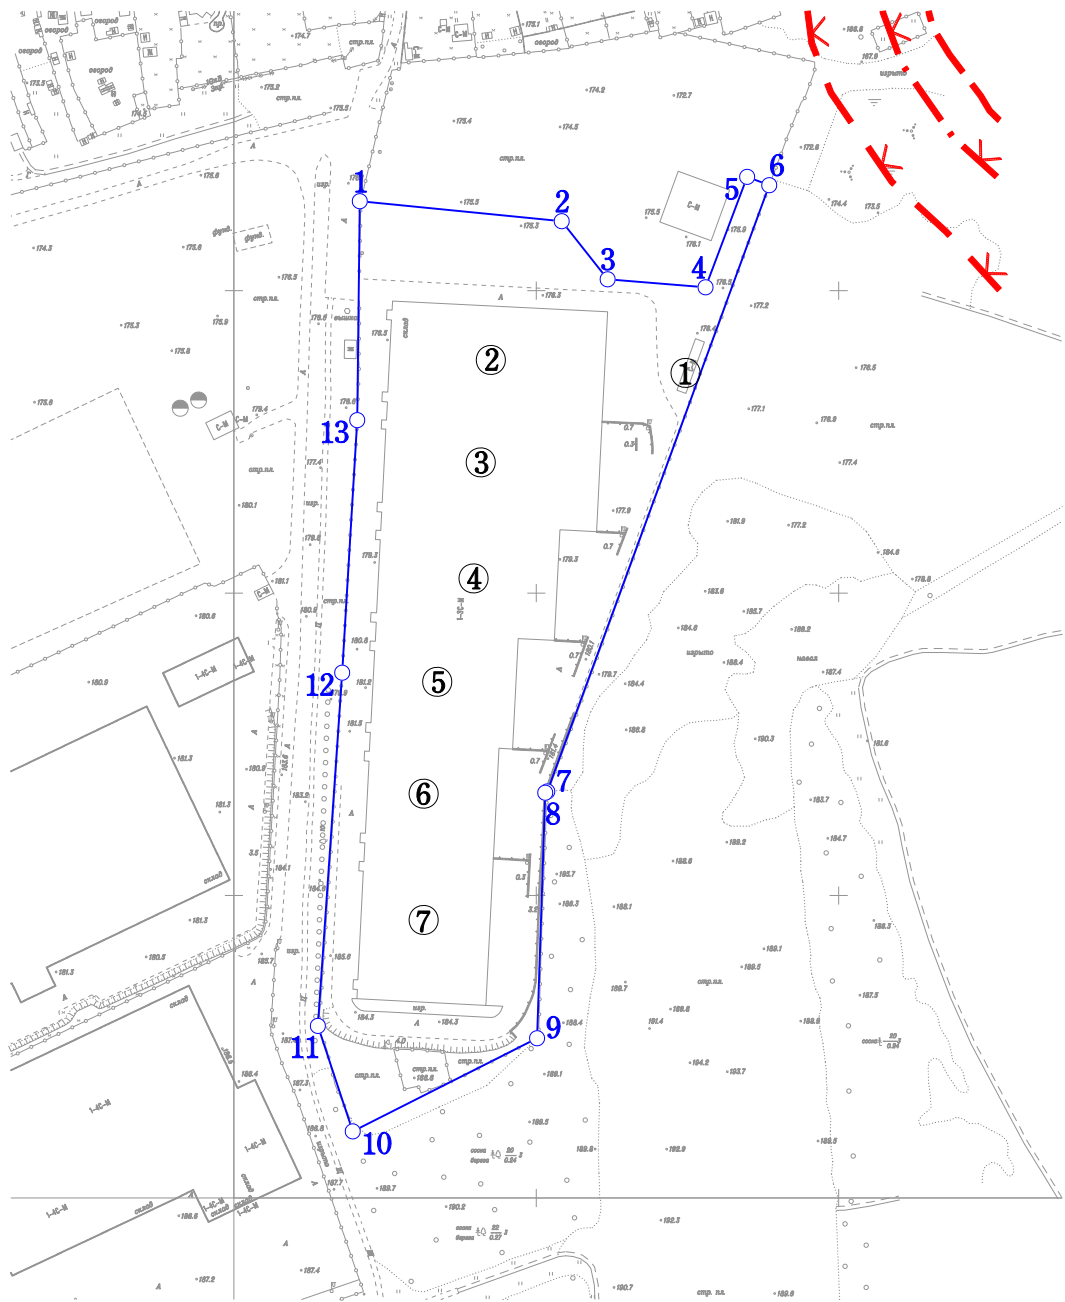

Координаты границ земельного участка

N точ.	x (м)	y (м)
1	-9340.86	-19916.79
2	-9354.07	-19783.21
3	-9392.46	-19752.84
4	-9397.73	-19688.05
5	-9324.74	-19660.55
6	-9330.25	-19645.92
7	-9731.19	-19792.68
8	-9732.04	-19794.13
9	-9894.35	-19799.52
10	-9955.95	-19921.42
11	-9886.22	-19944.49
12	-9652.62	-19928.41
13	-9485.57	-19918.43

Ситуационный план

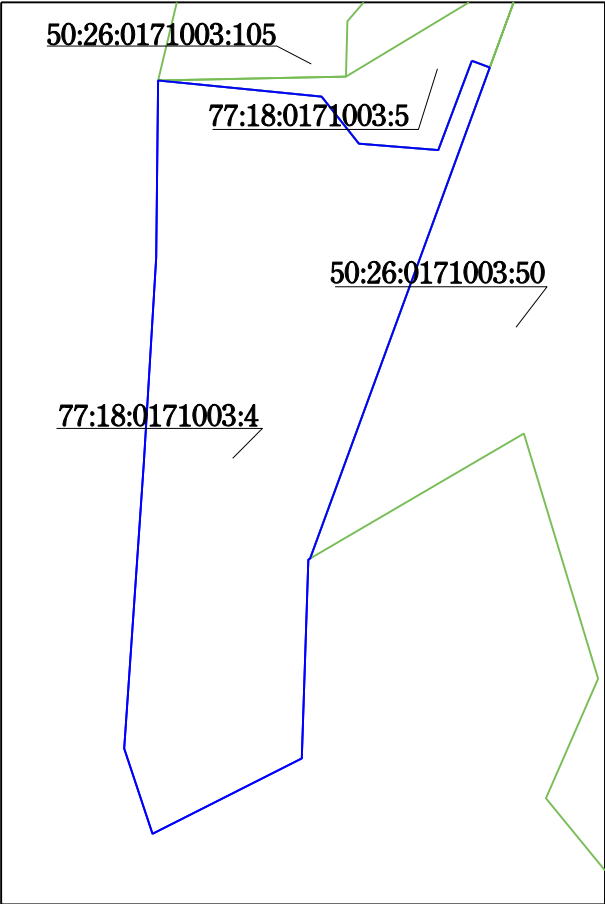

Условные обозначения

- Границы земельного участка
- Границы береговой полосы
- Границы прибрежных зон
- Границы водоохранных зон

Примечание:

Параметры разрешенного строительства, места допустимого размещения объектов капитального строительства - смотри раздел 2.

Площадь земельного участка : 100573 ±111 кв.м (10.0573 га)
Чертеж градостроительного плана земельного участка разработан на
топографической основе, выполненной ГУП "Мосгоргеотрест".
Планшет: с1020, с1021, с1121, с1120 - 2012г.
Чертеж градостроительного плана земельного участка разработан 25.05.2016
ГБУ «Мосстройинформ»

Должность	Фамилия	Подпись	Дата	город Москва, поселение Марушкинское, вблизи дер. Шарипово			
Директор	Фазылзянов Ф.М.						
Нач. отдела	Манаенкова Е.П.						
Кад. инженер	Подстегина Е.В.						
				Градостроительный план земельного участка	Стадия	Лист	Листов
						1	1
				Чертеж градостроительного плана М 1:5000	ГБУ «Мосстройинформ»		