


ПРЕДЛОЖЕНИЯ ПО ВНЕСЕНИЮ ИЗМЕНЕНИЙ В ПРАВИЛА ЗЕМЛЕПОЛЬЗОВАНИЯ И ЗАСТРОЙКИ ГОРОДА МОСКВЫ

ТРОИЦКИЙ АДМИНИСТРАТИВНЫЙ ОКРУГ

В части территории по адресу: пос. Кленовское, на территории кладбища «Товарищево»

КАРТА ГРАДОСТРОИТЕЛЬНОГО ЗОНИРОВАНИЯ

Границы территориальных зон и виды разрешенного использования земельных участков и объектов капитального строительства

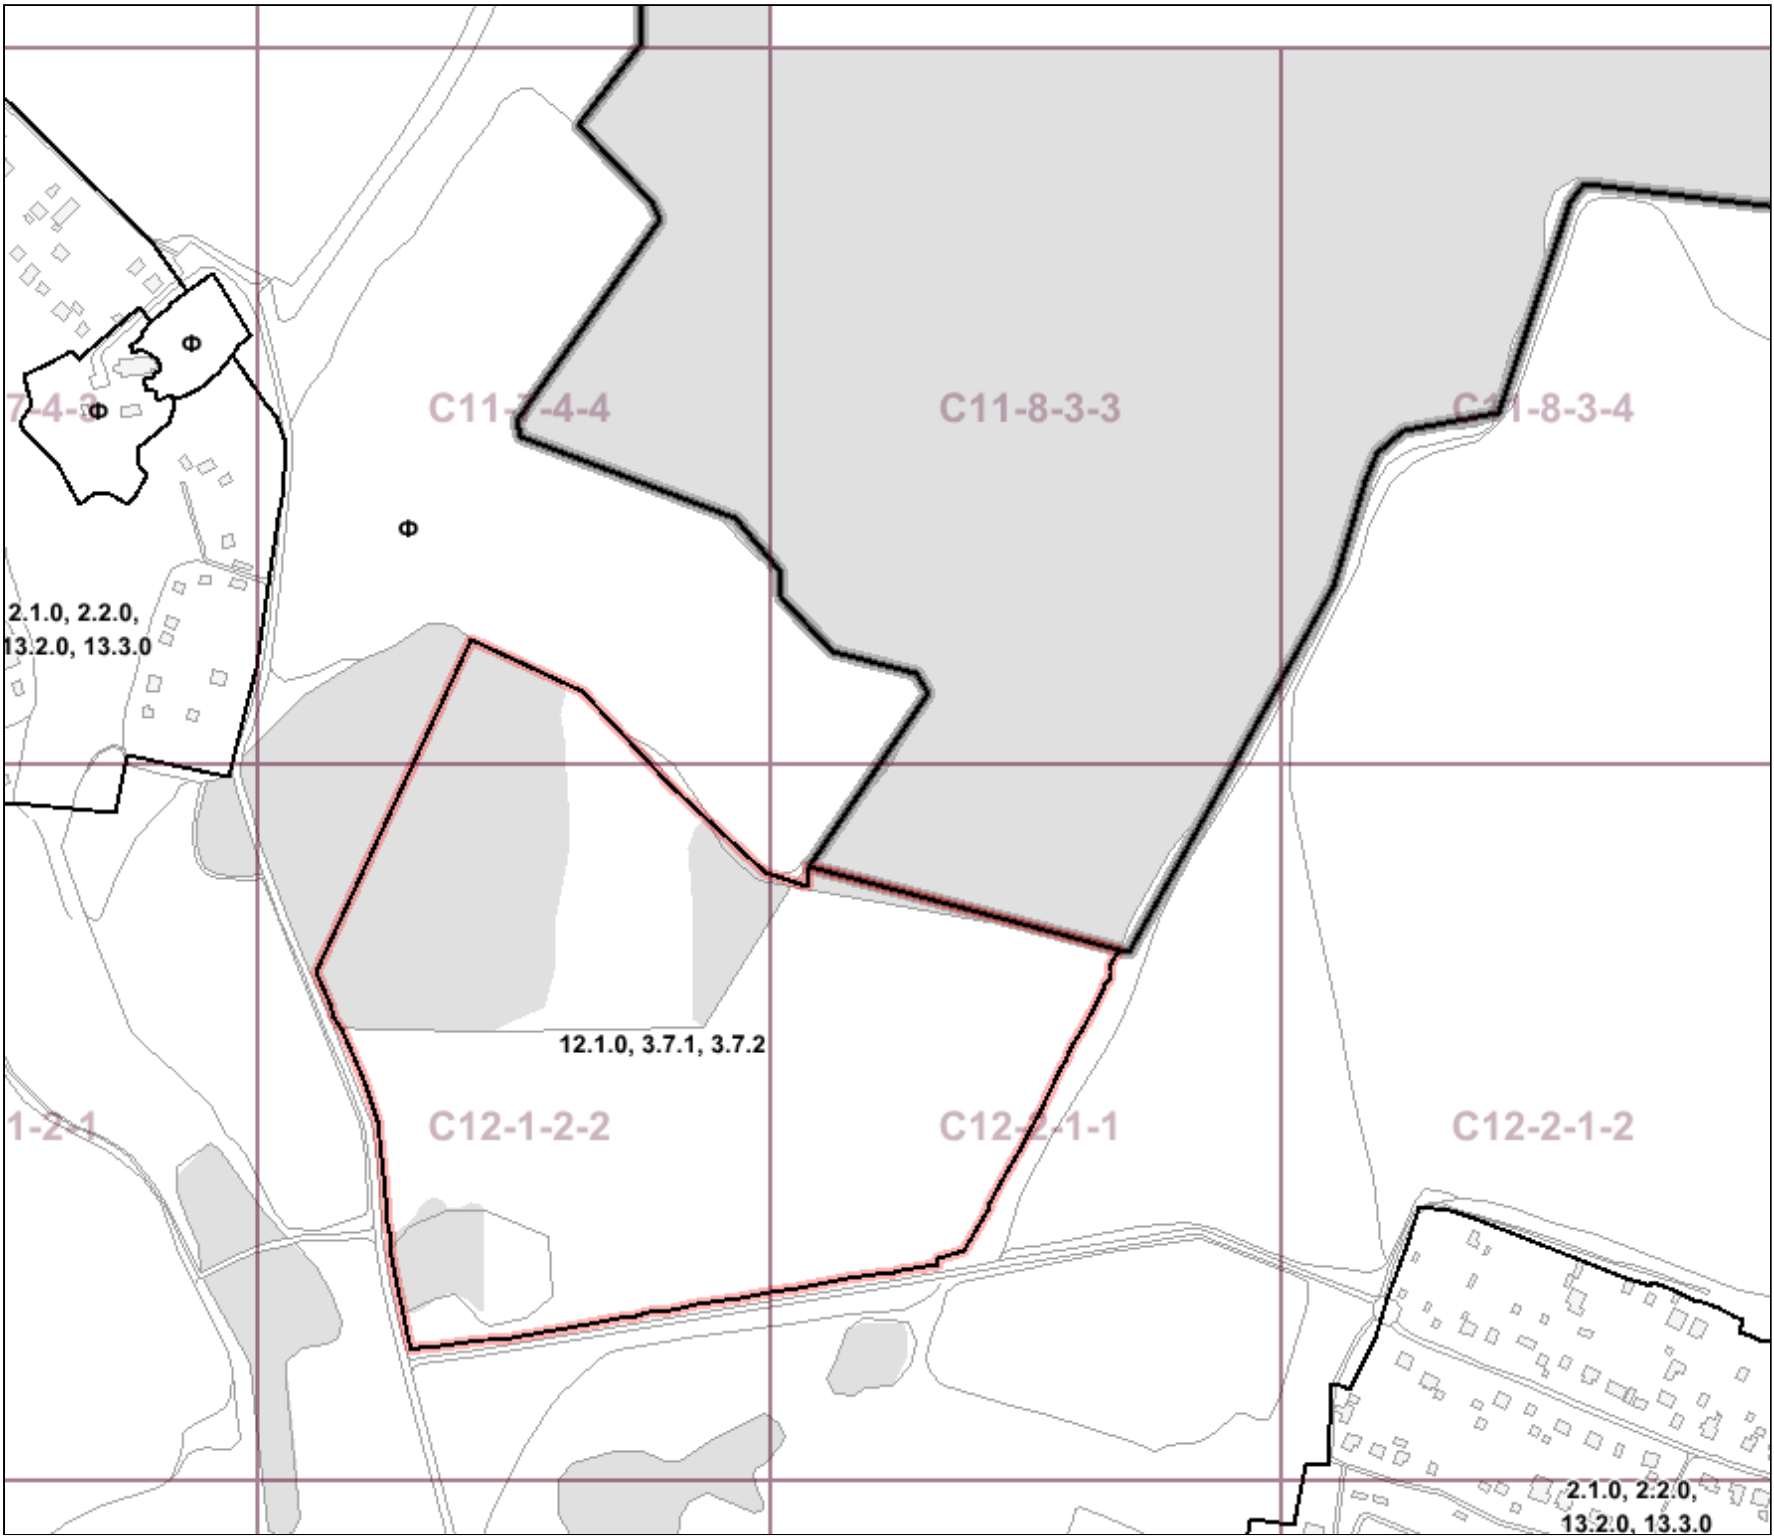

2.1.0 - Размещение индивидуального жилого дома (дом, пригодный для постоянного проживания, высотой не выше трех надземных этажей);
выращивание плодовых, ягодных, овощных, бахчевых или иных декоративных или сельскохозяйственных культур;
размещение индивидуальных гаражей и подсобных сооружений

2.2.0 - Размещение жилого дома, не предназначенного для раздела на квартиры (дома, пригодные для постоянного проживания и высотой не выше трех надземных этажей);
производство сельскохозяйственной продукции;
размещение гаража и иных вспомогательных сооружений;
содержание сельскохозяйственных животных

13.2.0 - Осуществление деятельности, связанной с выращиванием плодовых, ягодных, овощных, бахчевых или иных сельскохозяйственных культур и картофеля;
размещение садового дома, предназначенного для отдыха и не подлежащего разделу на квартиры;
размещение хозяйственных строений и сооружений


13.3.0 - Размещение жилого дачного дома (не предназначенного для раздела на квартиры, пригодного для отдыха и проживания, высотой не выше трех надземных этажей);
осуществление деятельности, связанной с выращиванием плодовых, ягодных, овощных, бахчевых или иных сельскохозяйственных культур и картофеля;
размещение хозяйственных строений и сооружений

3.7.1 - Размещение объектов капитального строительства, предназначенных для отправления религиозных обрядов (церкви, соборы, храмы, часовни, мечети, молельные дома, синагоги и иные культовые объекты)

3.7.2 - Размещение объектов капитального строительства, предназначенных для постоянного местонахождения духовных лиц, паломников и послушников в связи с осуществлением ими религиозной службы, а также для осуществления благотворительной и религиозной образовательной деятельности (монастыри, скиты, дома притча, воскресные и религиозные школы, семинарии, духовные училища).

12.1.0 - Размещение кладбищ, крематориев и мест захоронения; размещение соответствующих культовых сооружений

Границы территориальных зон, подзон территориальных зон и предельные параметры разрешенного строительства, реконструкции объектов капитального строительства

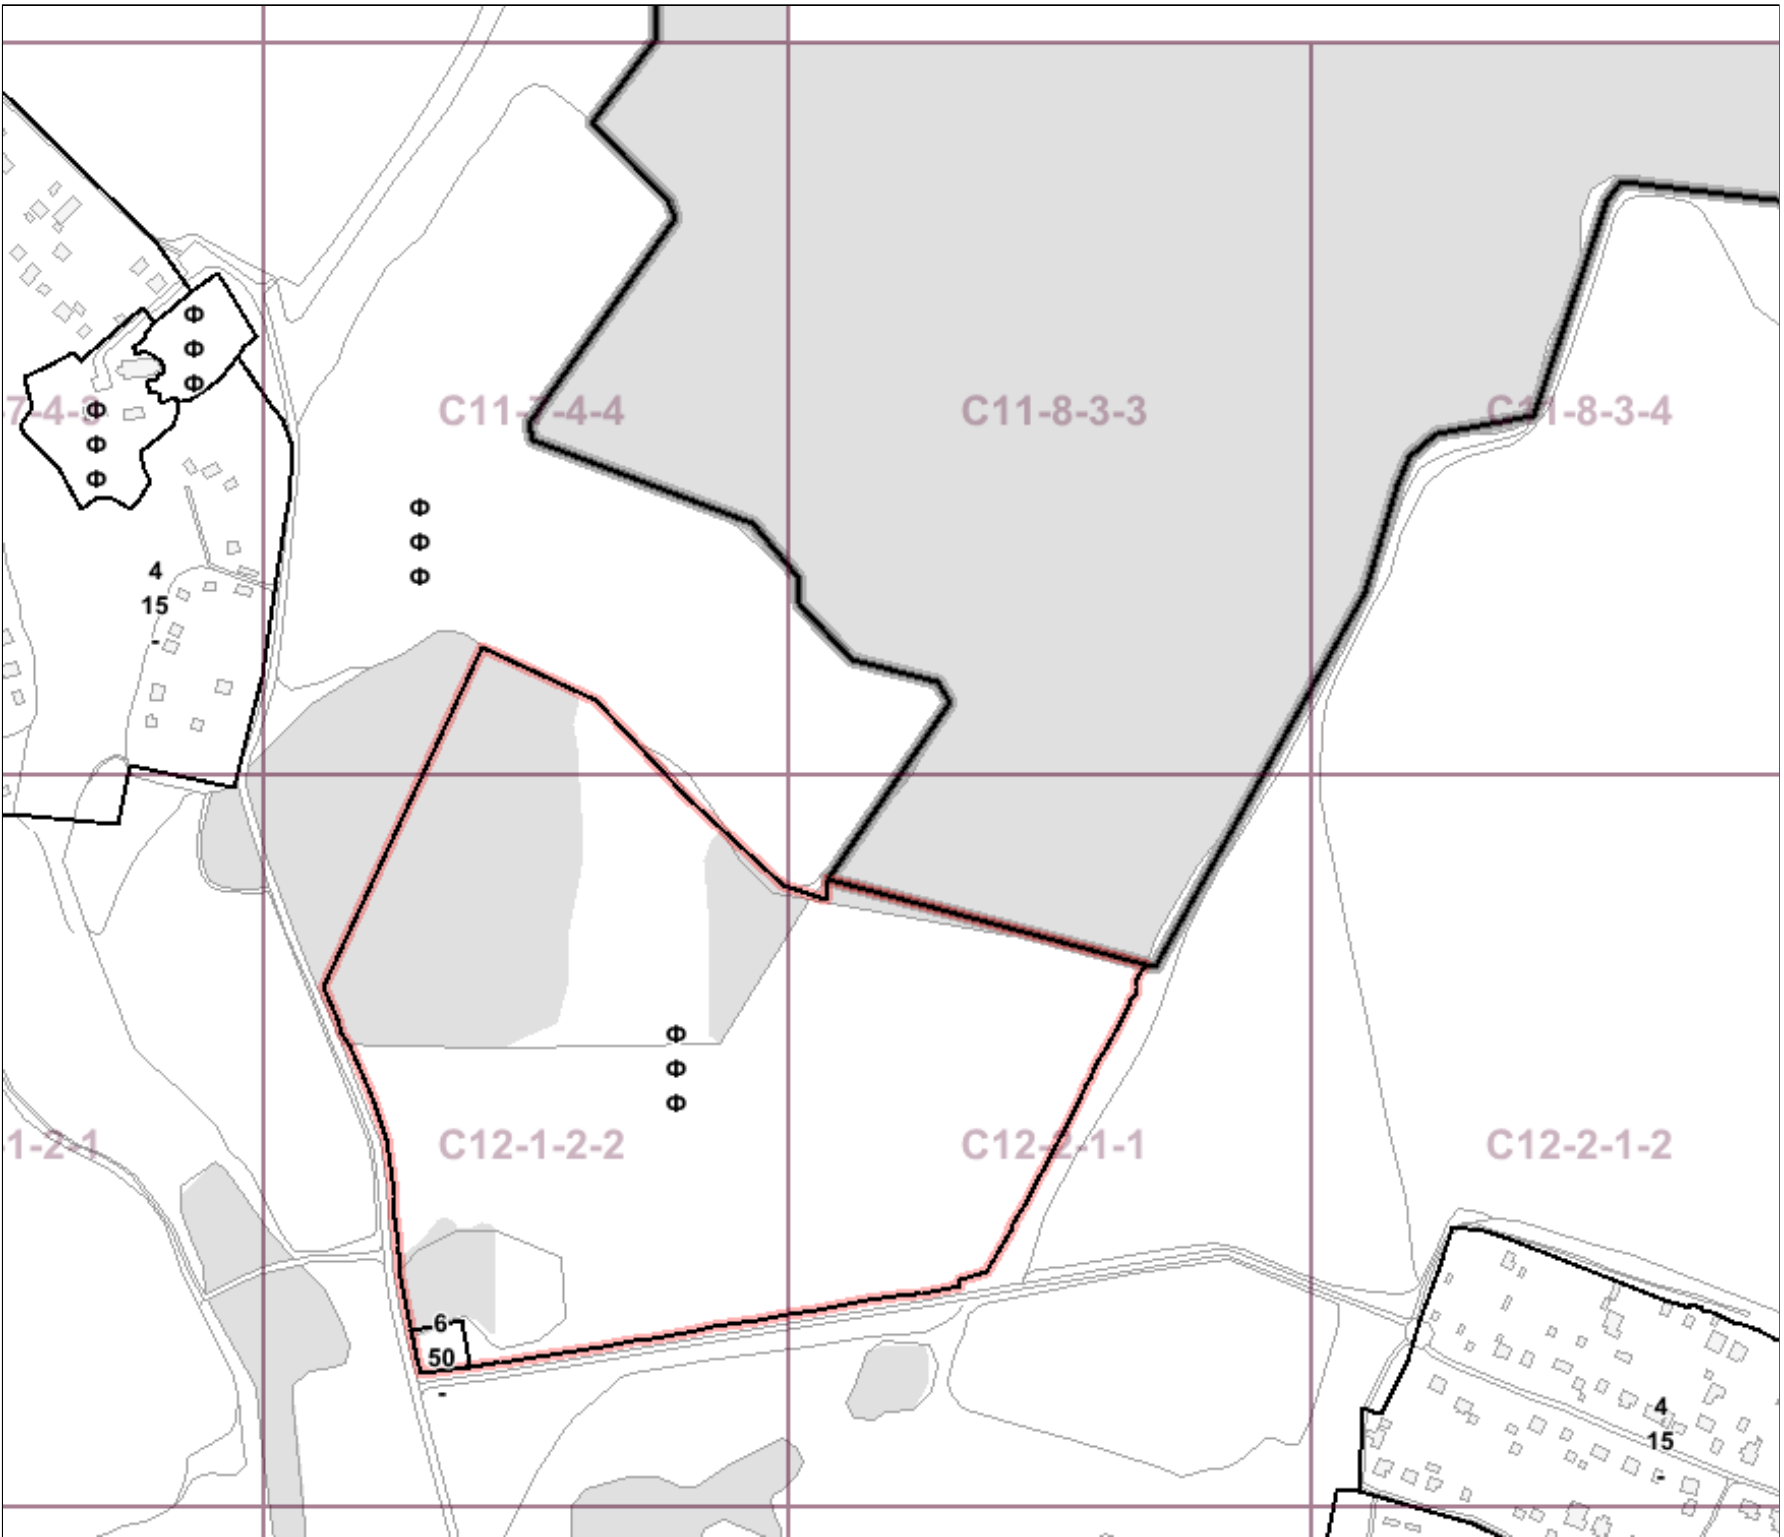

границы территориальной зоны

2.1.0, 2.2.0, 13.2.0, 13.3.0

коды основных видов разрешенного использования земельных участков и объектов капитального строительства, установленные для территориальной зоны, в границах которой они указаны

Ф

обозначения территориальных зон сохраняемого землепользования

Н

обозначение территорий, для которых градостроительный регламент правилами землепользования и застройки не устанавливается

1591226

номер территориальной зоны, виды разрешенного использования земельных участков и объектов капитального строительства для которой приведены в разделе 2

121001

номер территориальной зоны, коды видов разрешенного использования земельных участков и объектов капитального строительства для которой приведены в разделе 3



граница разработки проекта внесения изменений в Правила землепользования и застройки города Москвы



границы административных округов города Москвы




границы поселений города Москвы



железные дороги



топографическая основа

 

существующая застройка

ДУБРАВА

наименования деревень, СНТ и т.п., вошедших в состав города Москвы

УЛИЦА

наименование основных улиц



границы территориальной зоны или подзоны территориальной зоны

значения, установленные для территориальной зоны или подзоны территориальной зоны, в границах которой они указаны, в части:

10

максимальной плотности застройки земельных участков (тыс. кв. м/га)/

25

максимальной высоты застройки земельных участков (м)/

80

максимальной застроенности земельных участков (%),

Ф

обозначение территориальной зоны или подзоны территориальной зоны, для которой установлены значения максимальной плотности застройки и(или) максимальной высоты застройки и(или) максимальной застроенности земельных участков, равные фактическим значениям перечисленных параметров

Н

обозначение территорий, для которых градостроительный регламент правилами землепользования и застройки не устанавливается

1591226

номер территориальной зоны, предельные параметры разрешенного строительства, реконструкции объектов капитального строительства для которой приведены в разделе 2