
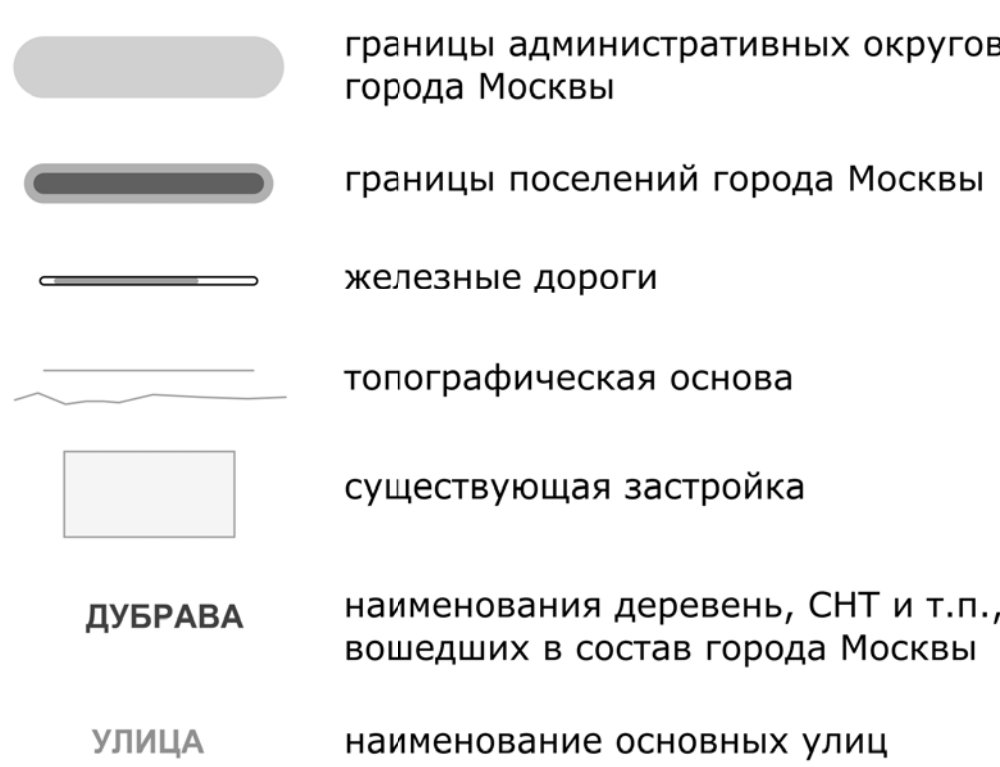


В части территории по адресу: пос. Московский, вблизи СНТ "Просвещенец", уч. 54

Границы территориальных зон и виды разрешенного использования земельных участков и объектов капитального строительства

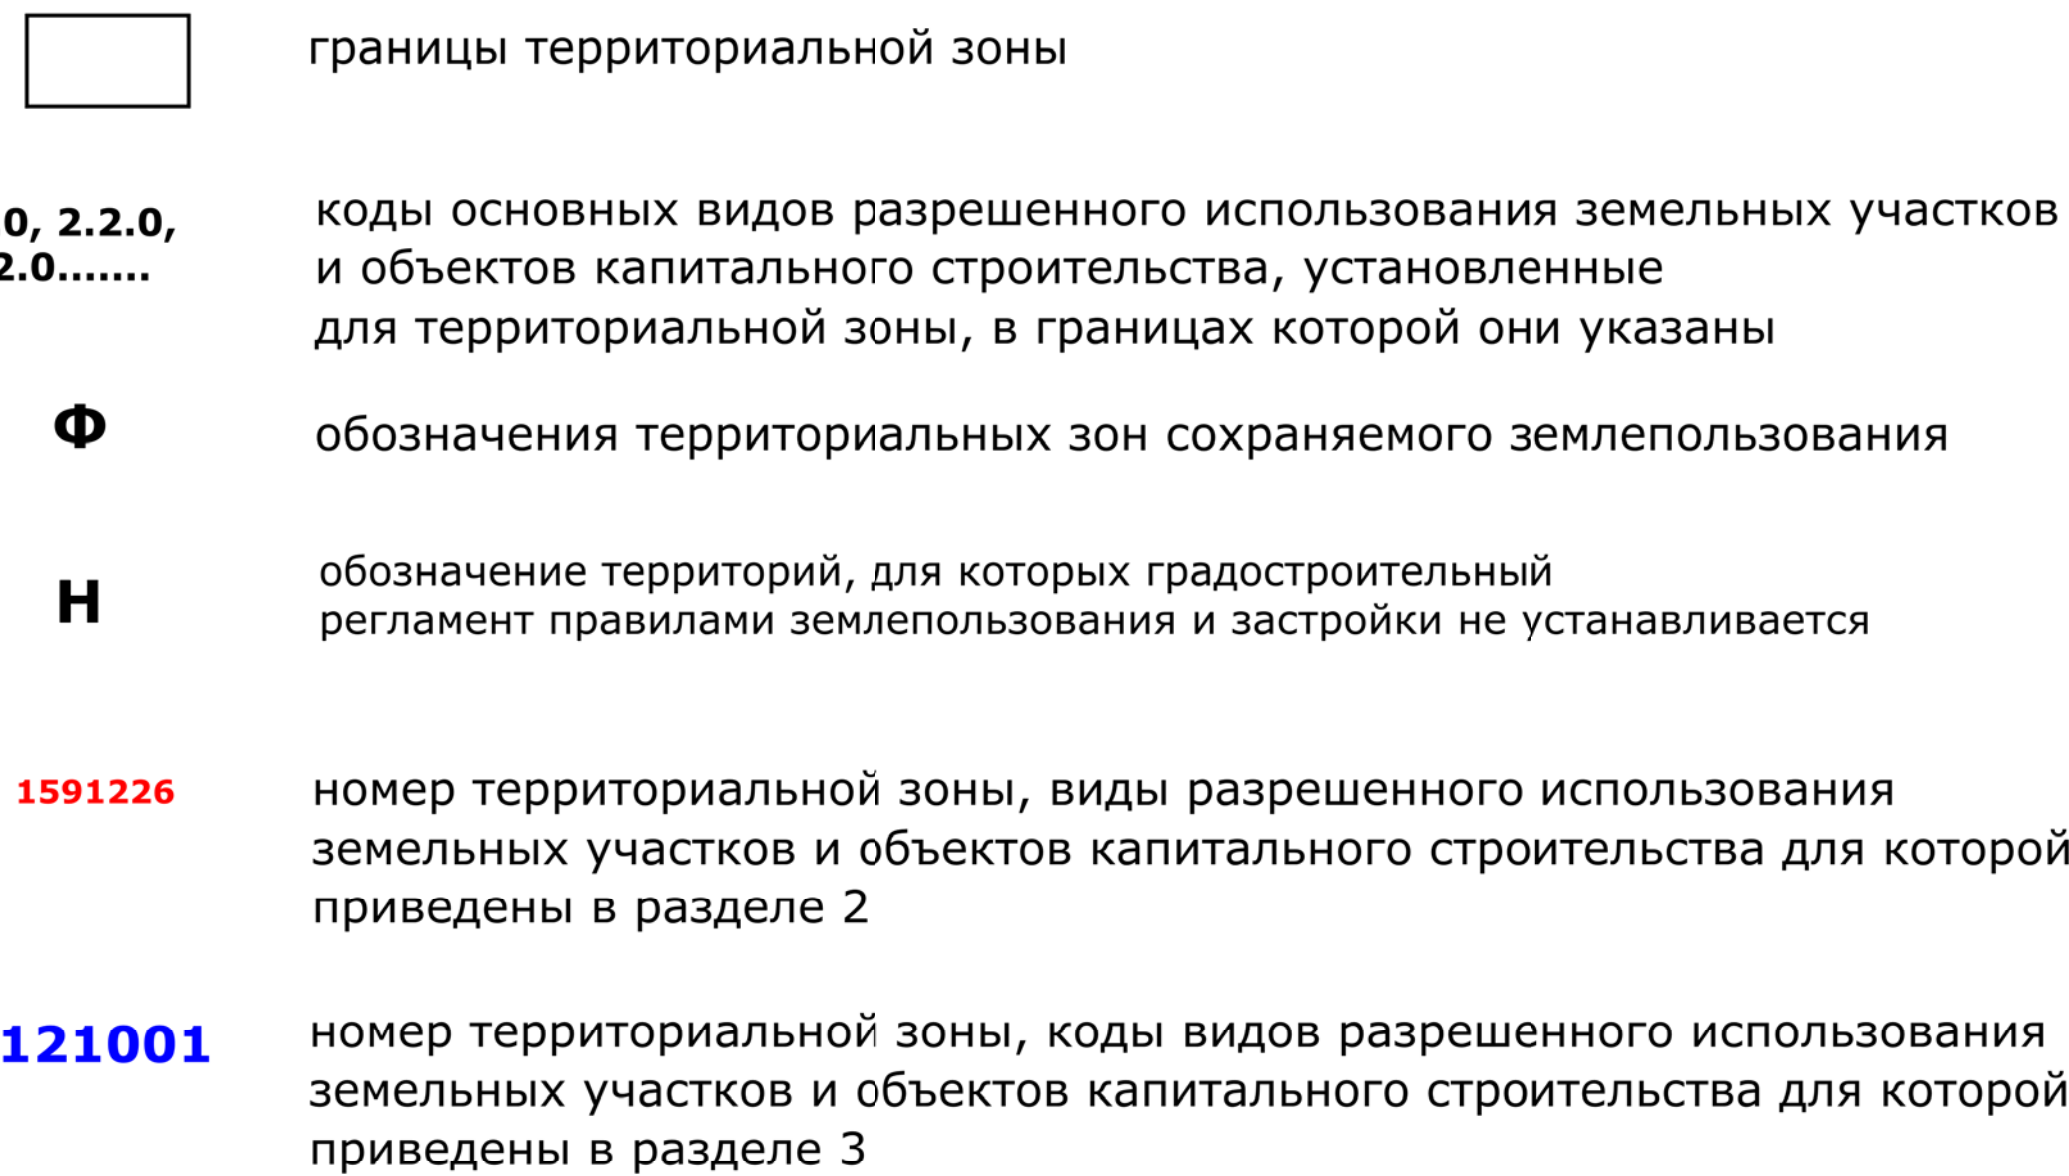

1.0 - Размещение индивидуального жилого дома (дом, пригодный для постоянного проживания, высотой не выше трех надземных этажей); выращивание плодовых, ягодных, овощных, бахчевых или иных декоративных или сельскохозяйственных культур; размещение индивидуальных гаражей и подсобных сооружений

2.2.0 - Размещение жилого дома, не предназначенного для раздела на квартиры (дома, пригодные для постоянного проживания и высотой не выше трех надземных этажей); производство сельскохозяйственной продукции; размещение гаража и иных вспомогательных сооружений; содержание сельскохозяйственных животных

13.2.0 - Осуществление деятельности, связанной с выращиванием плодовых, ягодных, овощных, бахчевых или иных сельскохозяйственных культур и картофеля; размещение садового дома, предназначенного для отдыха и не подлежащего разделу на квартиры; размещение хозяйственных строений и сооружений

13.3.0 - Размещение жилого дачного дома (не предназначенного для раздела на квартиры, пригодного для отдыха и проживания, высотой не выше трех надземных этажей); осуществление деятельности, связанной с выращиванием плодовых, ягодных, овощных, бахчевых или иных сельскохозяйственных культур и картофеля; размещение хозяйственных строений и сооружений

2.6.0 - Размещение жилых домов, предназначенных для размещения на квартирах, каждая из которых пригодна для постоянного проживания (жилые дома высотой девять и выше этажей, включая подземные, разделенных на двадцать и более квартир); благоустройство и озеленение придомовых территорий; обустройство спортивных и детских площадок, хозяйственных площадок; размещение подземных гаражей и наземных автостоянок, размещение объектов обслуживания жилой застройки в востроенных, пристроенных и встроено-пристроенных помещениях многоквартирного дома в отдельных помещениях дома, если площадь таких помещений в многоквартирном доме не составляет более 15% от общей площади дома

4.7.0 - Размещение объектов капитального строительства, размещение которых предусмотрено видами разрешенного использования с кодами 3.1.2 (№3), 3.1.4 (№4), 3.2.2 (№6), 3.2.3 (№7), 3.2.4 (№8), 3.3.0 (№9), 3.4.1.0 (№11), 3.5.1.0 (№13), 3.6.1 (№15), 3.7.1 (№18), 3.10.1.0 (№24), 4.1.0 (№27), 4.4.0 (№30), 4.6.0 (№32), 3.1.1 (№59), если их размещение связано с удовлетворением повседневных потребностей жителей, не причиняет вреда окружающей среде и санитарному благополучию, не причиняет существенного неудобства жителям, не требует установления санитарной зоны

3.0.0 - Размещение объектов капитального строительства в целях обеспечения удовлетворения бытовых, социальных и духовных потребностей человека

Содержание данного вида разрешенного использования включает в себя содержание видов разрешенного использования с кодами 3.1.2, 3.1.4, 3.2.1, 3.2.2, 3.2.3, 3.2.4, 3.3.0, 3.4.0, (№3-10), 3.5.1.0, 3.5.2.0, 3.6.1, 3.6.2, 3.6.3, 3.7.1, 3.7.2, 3.8.1, 3.8.2, 3.8.3, 3.9.2, 3.10.1.0, 3.10.2.0 (№№13-25)

3.1.1 - Размещение объектов капитального строительства в целях обеспечения физических и юридических лиц коммунальными услугами, в частности: поставки воды, тепла, электричества, газа, предоставления услуг связи, отвода канализационных стоков, очистки и уборки объектов недвижимости (котельных, водозаборов, очистных сооружений, насосных станций, водопроводов, линий электропередач, трансформаторных подстанций, газопроводов, линий связи, телефонных станций, канализаций, стоянок, гаражей и мастерских для обслуживания уборочной и аварийной техники)

3.4.0 - Размещение объектов капитального строительства, предназначенных для оказания гражданам медицинской помощи. Содержание данного вида разрешенного использования включает в себя содержание видов разрешенного использования с кодами 3.4.1.0 (№11), 3.4.2.0 (№12)

3.4.1.0 - Размещение объектов капитального строительства, предназначенных для оказания гражданам амбулаторно-поликлинической медицинской помощи (поликлиники, фельдшерские пункты, пункты здравоохранения, центры матери и ребенка, диагностические центры, молочные кухни, станции донорства крови, клинические лаборатории)

3.5.1.0 - Размещение объектов капитального строительства, предназначенных для просвещения, дошкольного, начального и среднего общего образования (детские ясли, детские сады, школы, лицеи, гимназии, художественные, музыкальные школы, образовательные кружки и иные организации, осуществляющие деятельность по воспитанию, образованию и просвещению)

4.0.0 - Размещение объектов капитального строительства в целях извлечения прибыли на основании торговой, банковской и иной предпринимательской деятельности.

Содержание данного вида разрешенного использования включает в себя содержание видов разрешенного использования с кодами 4.1.0, 4.2.0, 4.3.0, 4.4.0, 4.5.0, 4.6.0 (№№27-32), 4.8.0 (№36), 4.10.0 (№38)

5.0.1 - Обустройство мест для занятия спортом, физической культурой, пешими или верховыми прогулками, отдыха и туризма, пикников, охоты, рыбалки и иной деятельности.

Содержание данного вида разрешенного использования включает в себя содержание видов разрешенного использования с кодами 5.1.1, 5.1.2, 5.1.3, 5.1.4, 5.1.5, 5.2.1.0, 5.2.2, 5.3.0, 5.5.0 (№№39-47), 5.0.2 (№100), 5.4.0 (№106)


12.0.1 - Размещение береговых полос водных объектов общего пользования, скверов, бульваров, парков, садов, велодорожек и объектов велосипедной инфраструктуры, малых архитектурных форм

ПРЕДЛОЖЕНИЯ ПО ВНЕСЕНИЮ ИЗМЕНЕНИЙ В ПРАВИЛА ЗЕМЛЕПОЛЬЗОВАНИЯ И ЗАСТРОЙКИ ГОРОДА МОСКВЫ
НОВОМОСКОВСКИЙ АДМИНИСТРАТИВНЫЙ ОКРУГ

В части территории по адресу: пос. Московский, вблизи СНТ "Просвещенец", уч. 54

Карта градостроительного зонирования

Границы территориальных зон
и номеров территориальных зон

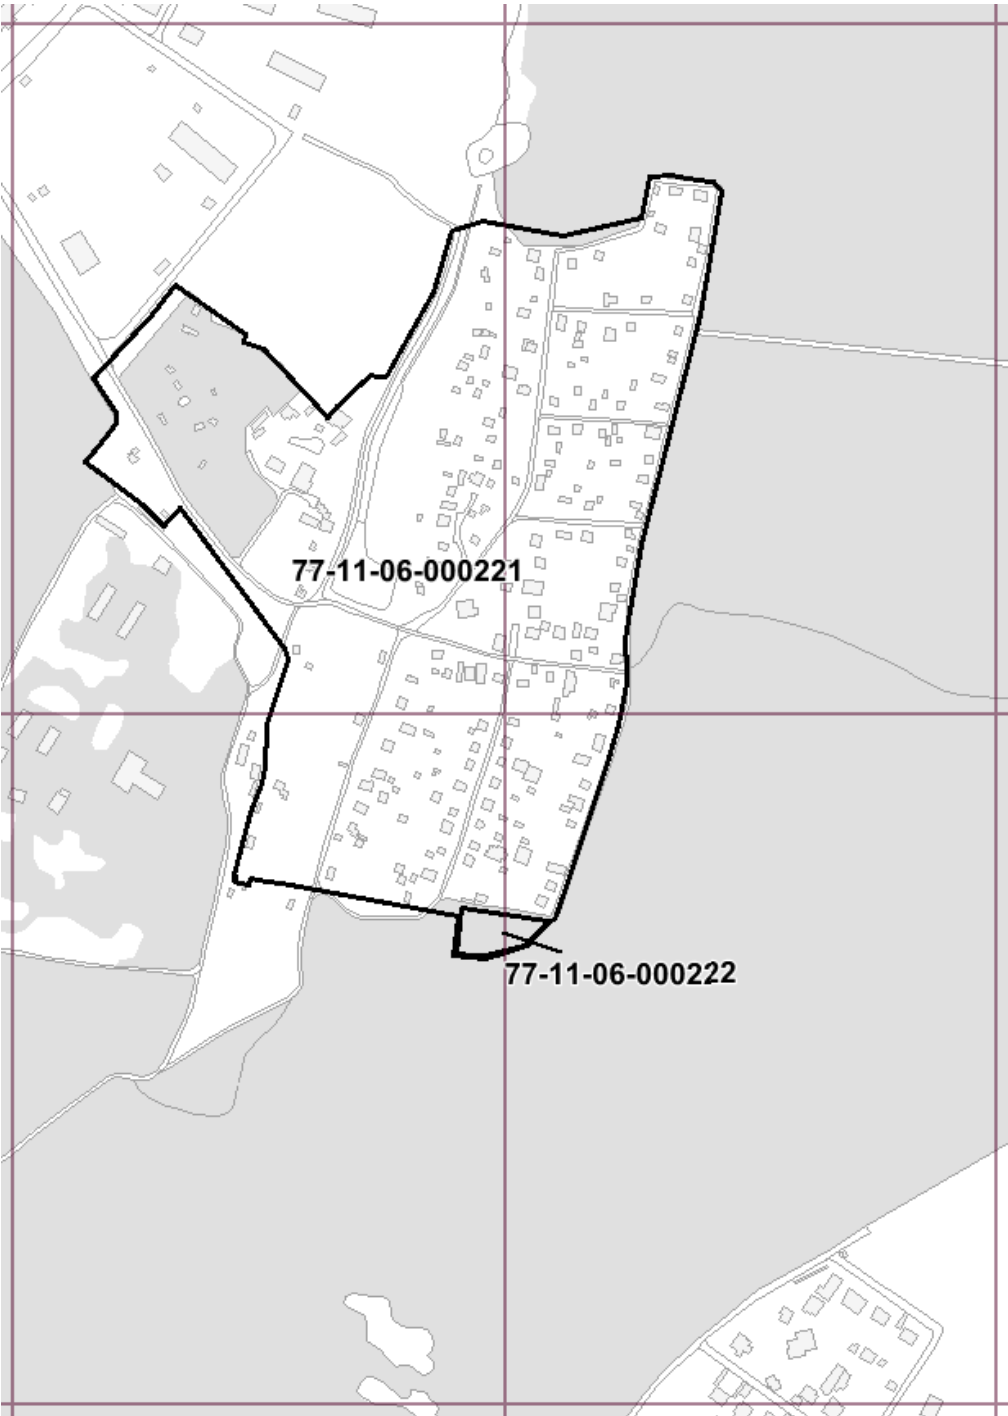

Границы территориальных зон

77-11-06-000222

Номера территориальных зон

Перечень координат характерных
точек границ территориальных зон

ТЕРРИТОРИАЛЬНАЯ ЗОНА 77-11-06-000221

№ точки	X (м)	Y (м)
1	-7316,42	-8890,65
2	-7334,49	-8994,82
3	-7384,02	-9188,59
4	-7397,67	-9269,32
5	-7397,05	-9297,89
6	-7396,43	-9307,21
7	-7403,25	-9341,36
8	-7413,18	-9374,90
9	-7447,32	-9474,26
10	-7457,51	-9506,17
11	-7462,14	-9508,23
12	-7481,92	-9529,06
13	-7516,10	-9539,35
14	-7544,12	-9536,52
15	-7539,64	-9504,10
16	-7689,36	-9476,44
17	-7702,20	-9474,07
18	-7715,79	-9471,56
19	-7717,49	-9477,32
20	-7729,22	-9474,66
21	-7727,67	-9469,37
22	-7729,82	-9468,97
23	-7716,01	-9416,01
24	-7706,40	-9391,99

№ точки	X (м)	Y (м)
25	-7703,31	-9377,43
26	-7701,42	-9343,86
27	-7701,95	-9341,12
28	-7685,46	-9291,27
29	-7683,79	-9286,19
30	-7686,91	-9278,02
31	-7774,96	-9158,69
32	-7789,05	-9173,73
33	-7806,94	-9155,73
34	-7834,36	-9135,55
35	-7855,05	-9119,71
36	-7848,79	-9110,93
37	-7836,71	-9096,20
38	-7829,87	-9086,74
39	-7829,87	-9078,85
40	-7848,17	-9048,53
41	-7798,96	-8994,75
42	-7779,20	-8970,74
43	-7719,82	-9011,07
44	-7721,09	-9018,20
45	-7705,19	-9023,57
46	-7658,81	-9072,30
47	-7658,28	-9072,85
48	-7650,05	-9082,66

№ точки	X (м)	Y (м)
49	-7641,70	-9073,16
50	-7620,16	-9051,39
51	-7612,64	-9046,54
52	-7608,80	-9047,16
53	-7602,98	-9048,10
54	-7600,21	-9048,08
55	-7560,33	-8975,35
56	-7544,55	-8924,66
57	-7518,72	-8915,81
58	-7450,37	-8928,39
59	-7383,59	-8913,06
60	-7377,70	-8879,25
61	-7359,63	-8877,68
62	-7337,63	-8881,22
63	-7323,10	-8883,18
64	-7536,83	-9496,76
65	-7462,93	-9507,51
66	-7470,58	-9515,81
67	-7482,53	-9528,18
68	-7515,68	-9537,61
69	-7518,77	-9537,75
70	-7524,84	-9537,52
71	-7541,43	-9535,32

ТЕРРИТОРИАЛЬНАЯ ЗОНА 77-11-06-000222

№ точки	X (м)	Y (м)
1	-7536,83	-9496,76
2	-7462,93	-9507,51
3	-7470,58	-9515,81
4	-7482,53	-9528,18
5	-7515,68	-9537,61
6	-7518,77	-9537,75
7	-7524,84	-9537,52
8	-7541,43	-9535,32