

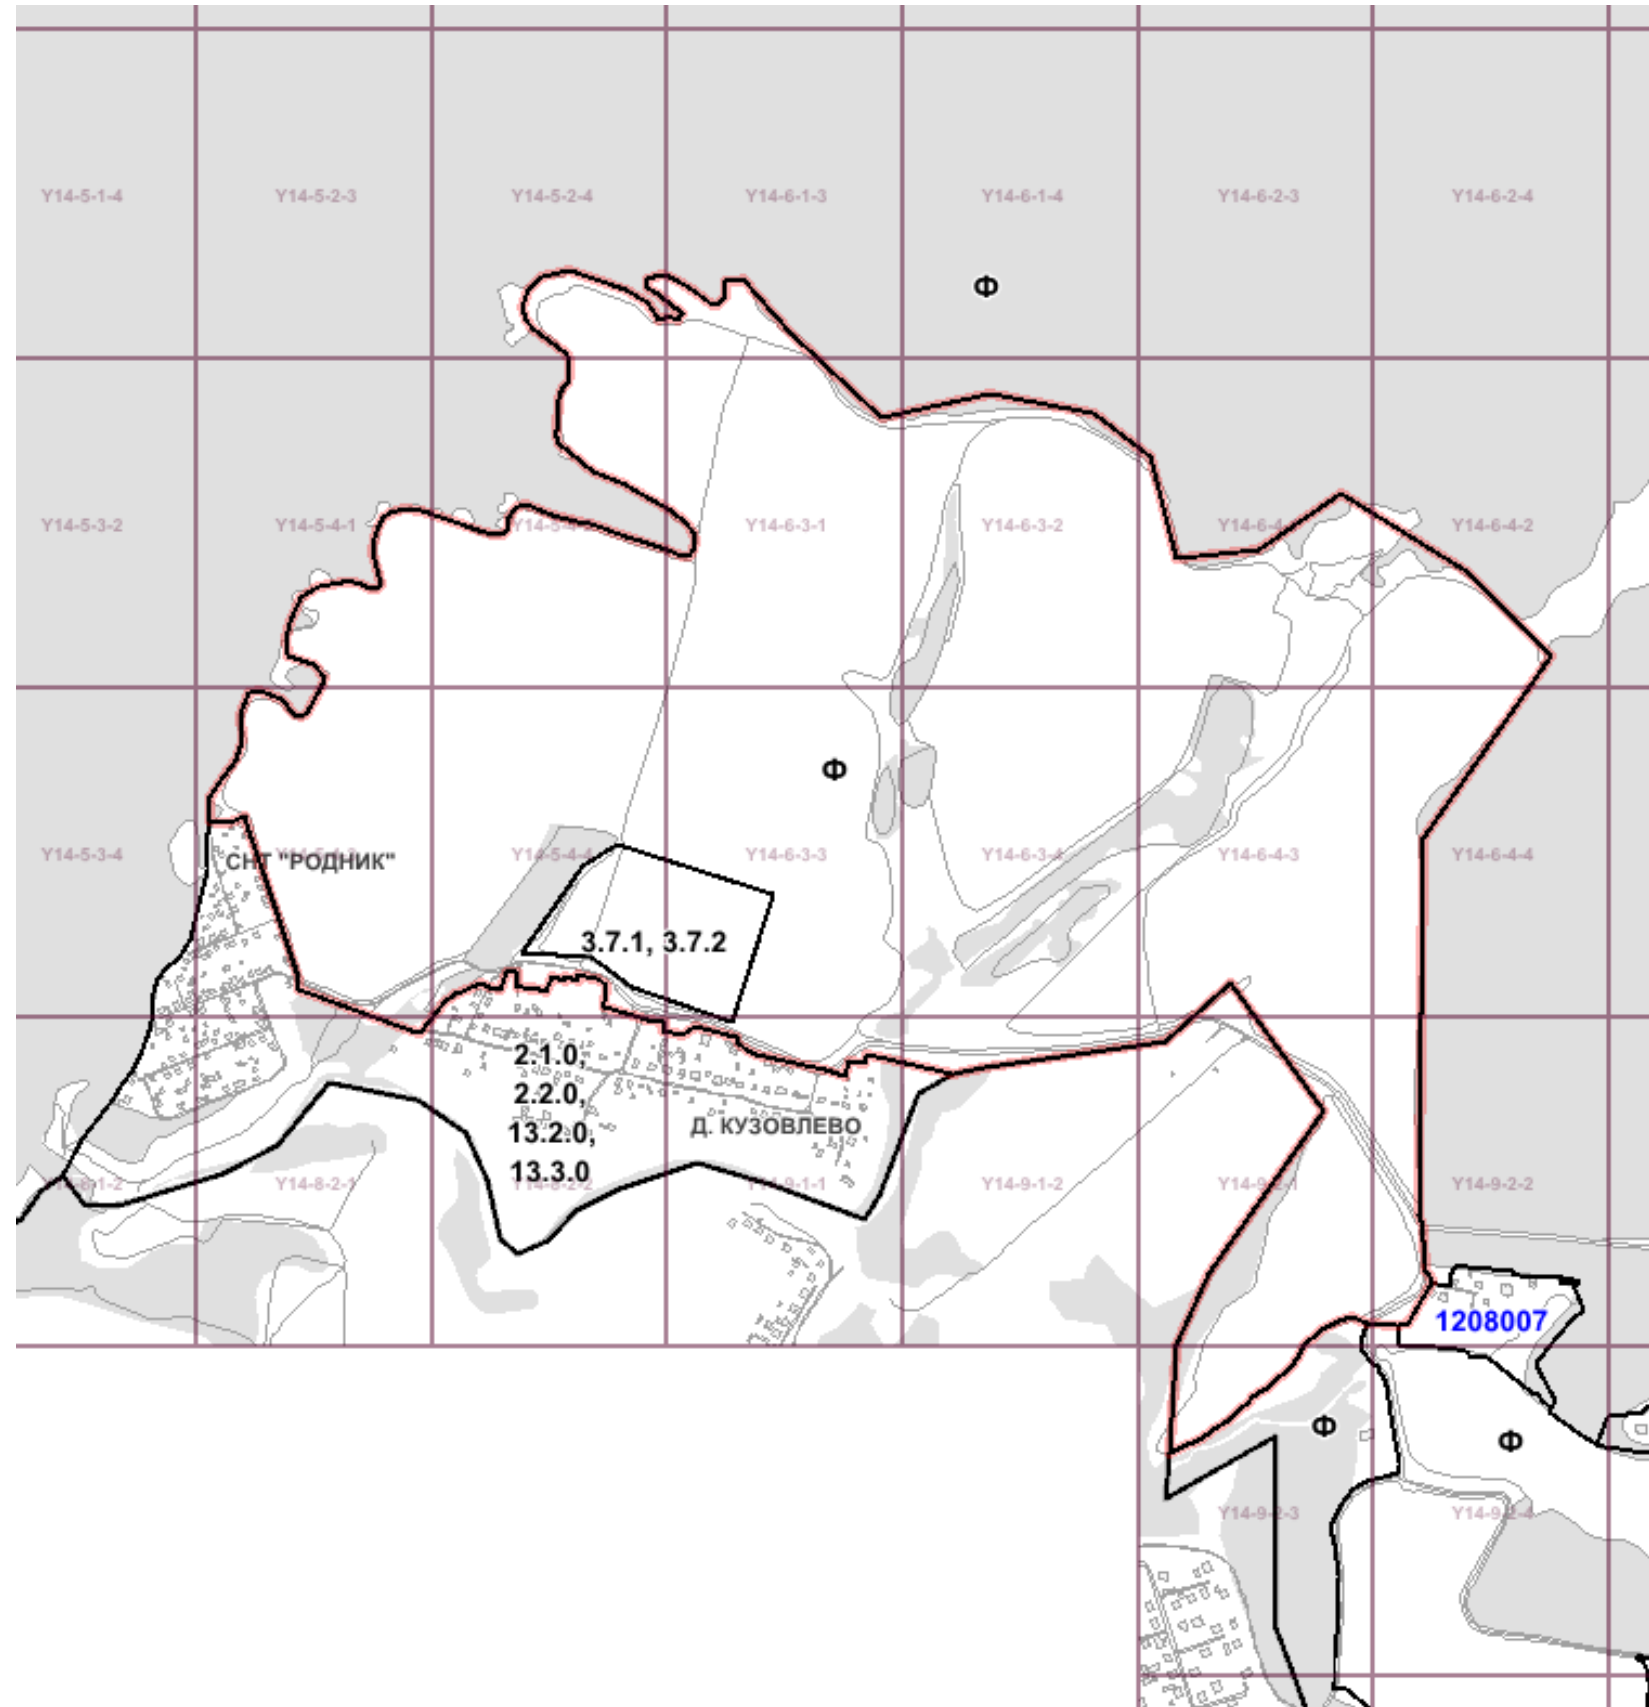


В части территории по адресу: Роговское пос., д. Кузовлево

Границы территориальных зон и виды разрешенного использования земельных участков и объектов капитального строительства

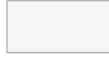

	граница разработки проекта внесения изменений в Правила землепользования и застройки города Москвы
	границы административных округов города Москвы
	границы поселений города Москвы
	железные дороги
	топографическая основа
	существующая застройка
ДУБРАВА	наименования деревень, СНТ и т.п., вошедших в состав города Москвы
УЛИЦА	наименование основных улиц

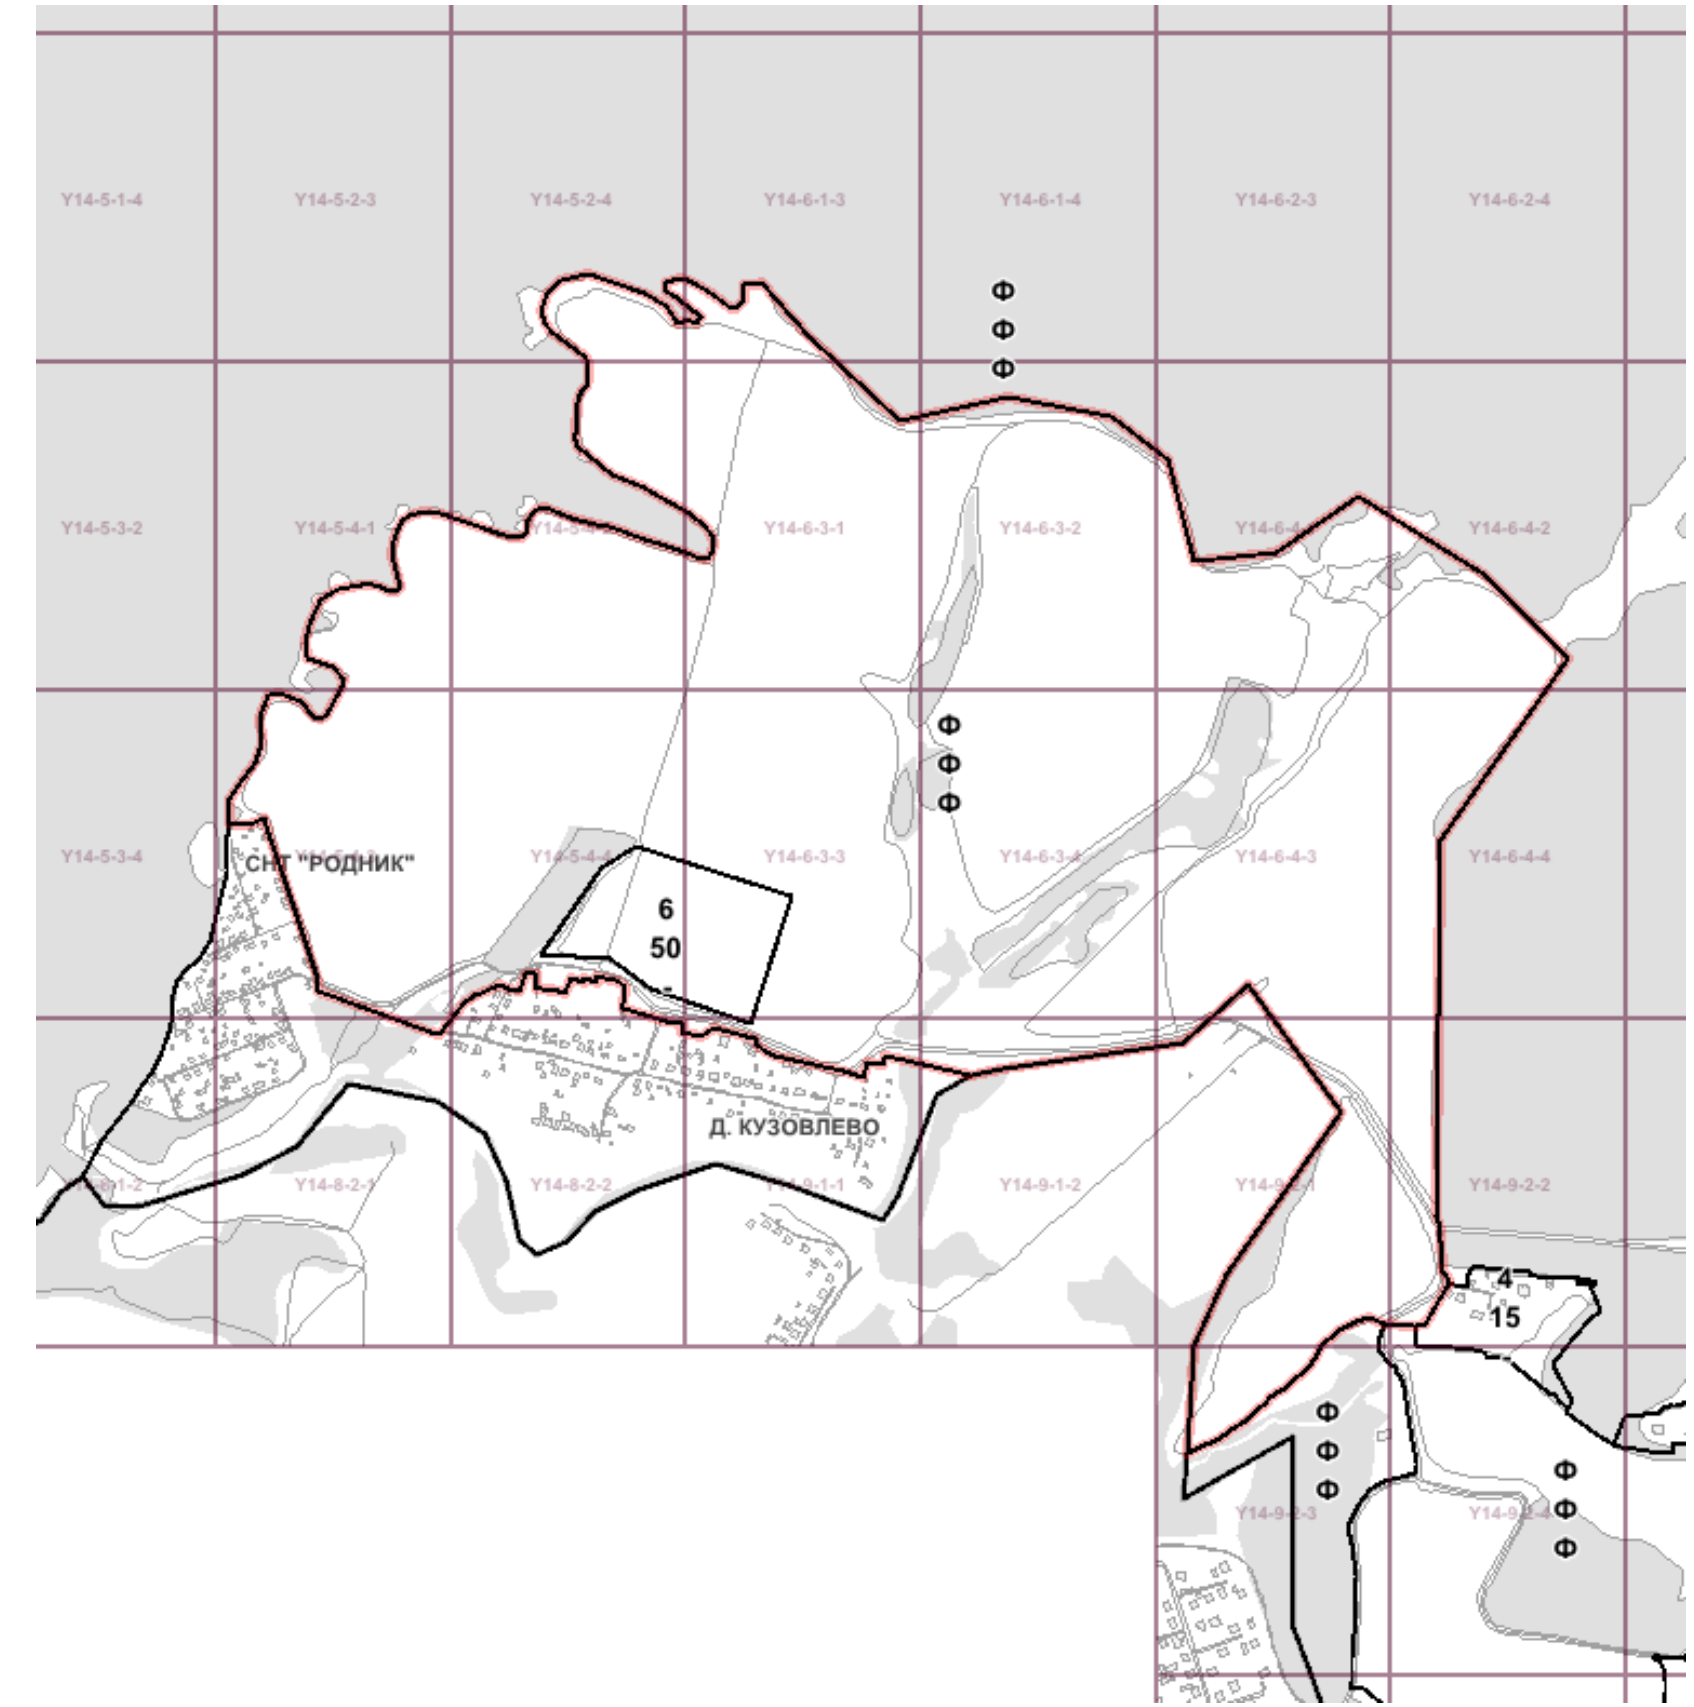

	границы территориальной зоны или подзоны территориальной зоны
	значения, установленные для территориальной зоны или подзоны территориальной зоны, в границах которой они указаны, в части:
10	максимальной плотности застройки земельных участков (тыс.кв.м/га)/
25	максимальной высоты застройки земельных участков (м)/
80	максимальной застроенности земельных участков (%),
Ф	обозначение территориальной зоны или подзоны территориальной зоны, для которой установлены значения максимальной плотности застройки и(или) максимальной высоты застройки и(или) максимальной застроенности земельных участков, равные фактическим значениям перечисленных параметров
Н	обозначение территорий, для которых градостроительный регламент правилами землепользования и застройки не устанавливается
1591226	номер территориальной зоны, предельные параметры разрешенного строительства, реконструкции объектов капитального строительства для которой перечислены в разделе 2