


МАТЕРИАЛЫ ПРОЕКТА ПЛАНИРОВКИ ТЕРРИТОРИИ ПОСЕЛКА ШИШКИН ЛЕС ПОСЕЛЕНИЯ МИХАЙЛОВО-ЯРЦЕВСКОЕ ГОРОДА МОСКВЫ

ПЛАН КРАСНЫХ ЛИНИЙ

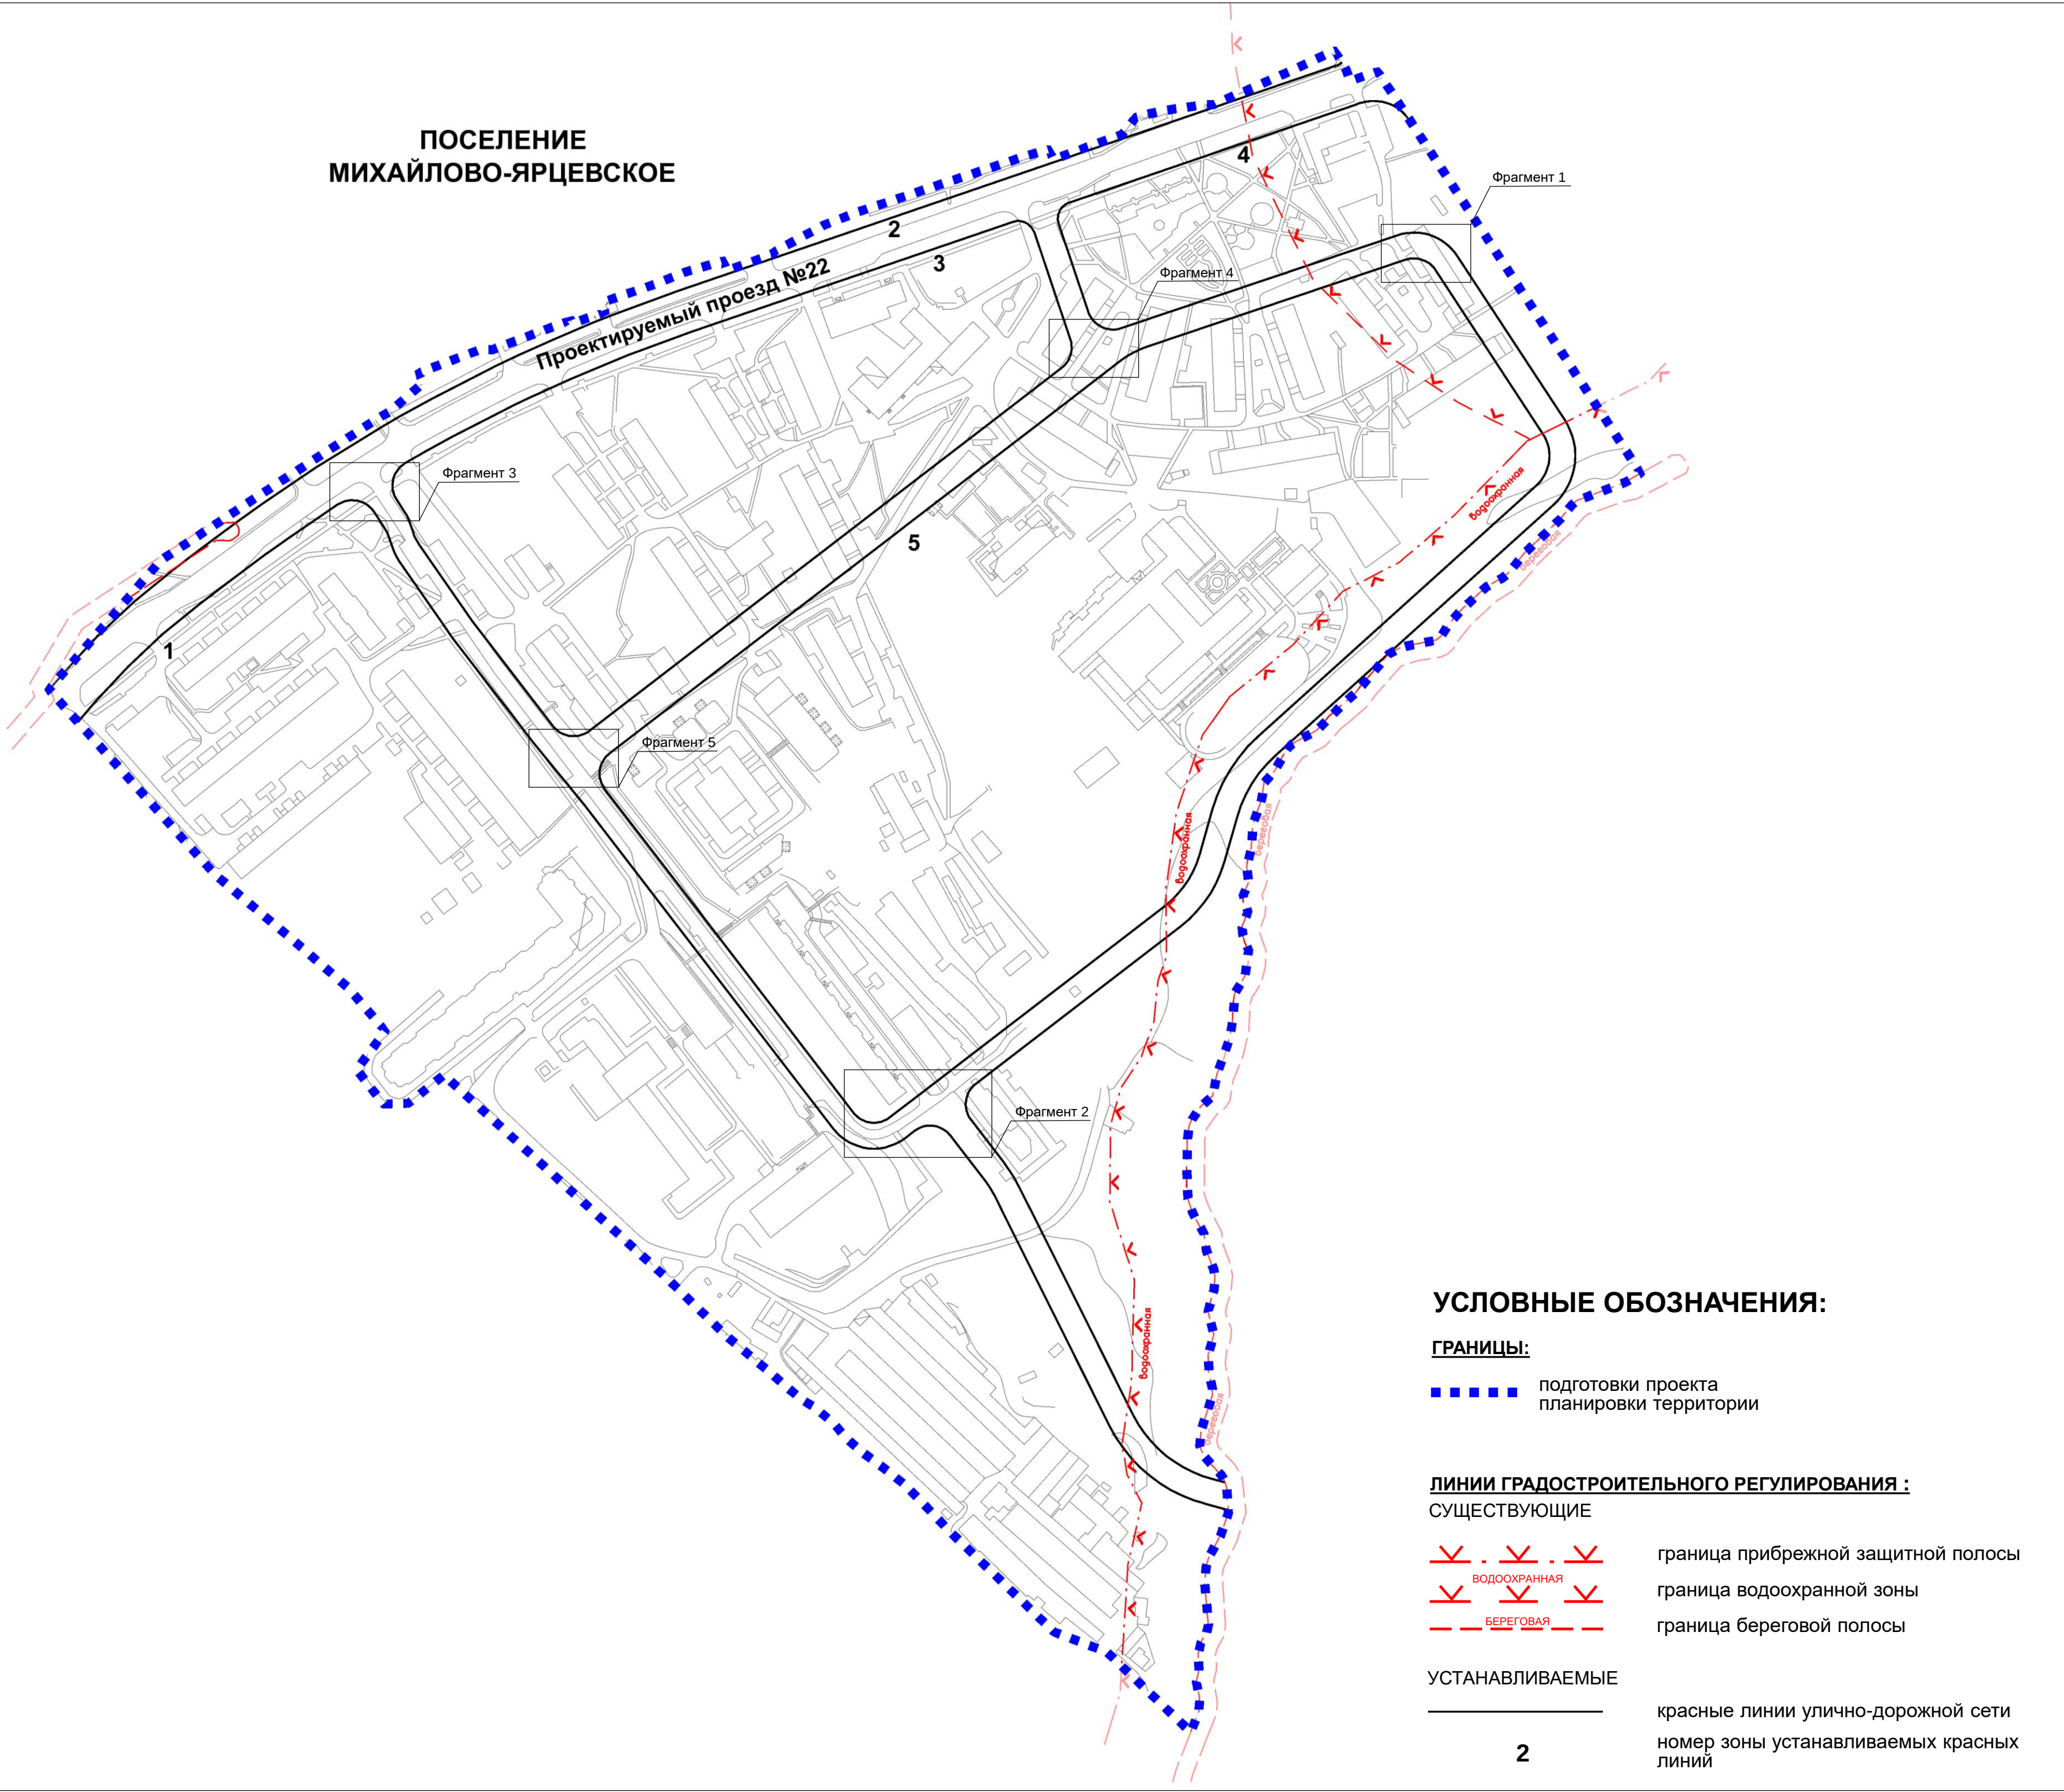

ПЛАНИРОВОЧНАЯ ОРГАНИЗАЦИЯ ТЕРРИТОРИИ С ГРАНИЦАМИ ЗОН ПЛАНИРУЕМОГО РАЗМЕЩЕНИЯ ОБЪЕКТОВ КАПИТАЛЬНОГО СТРОИТЕЛЬСТВА «Элементы планировочной структуры и зоны объектов капитального строительства»



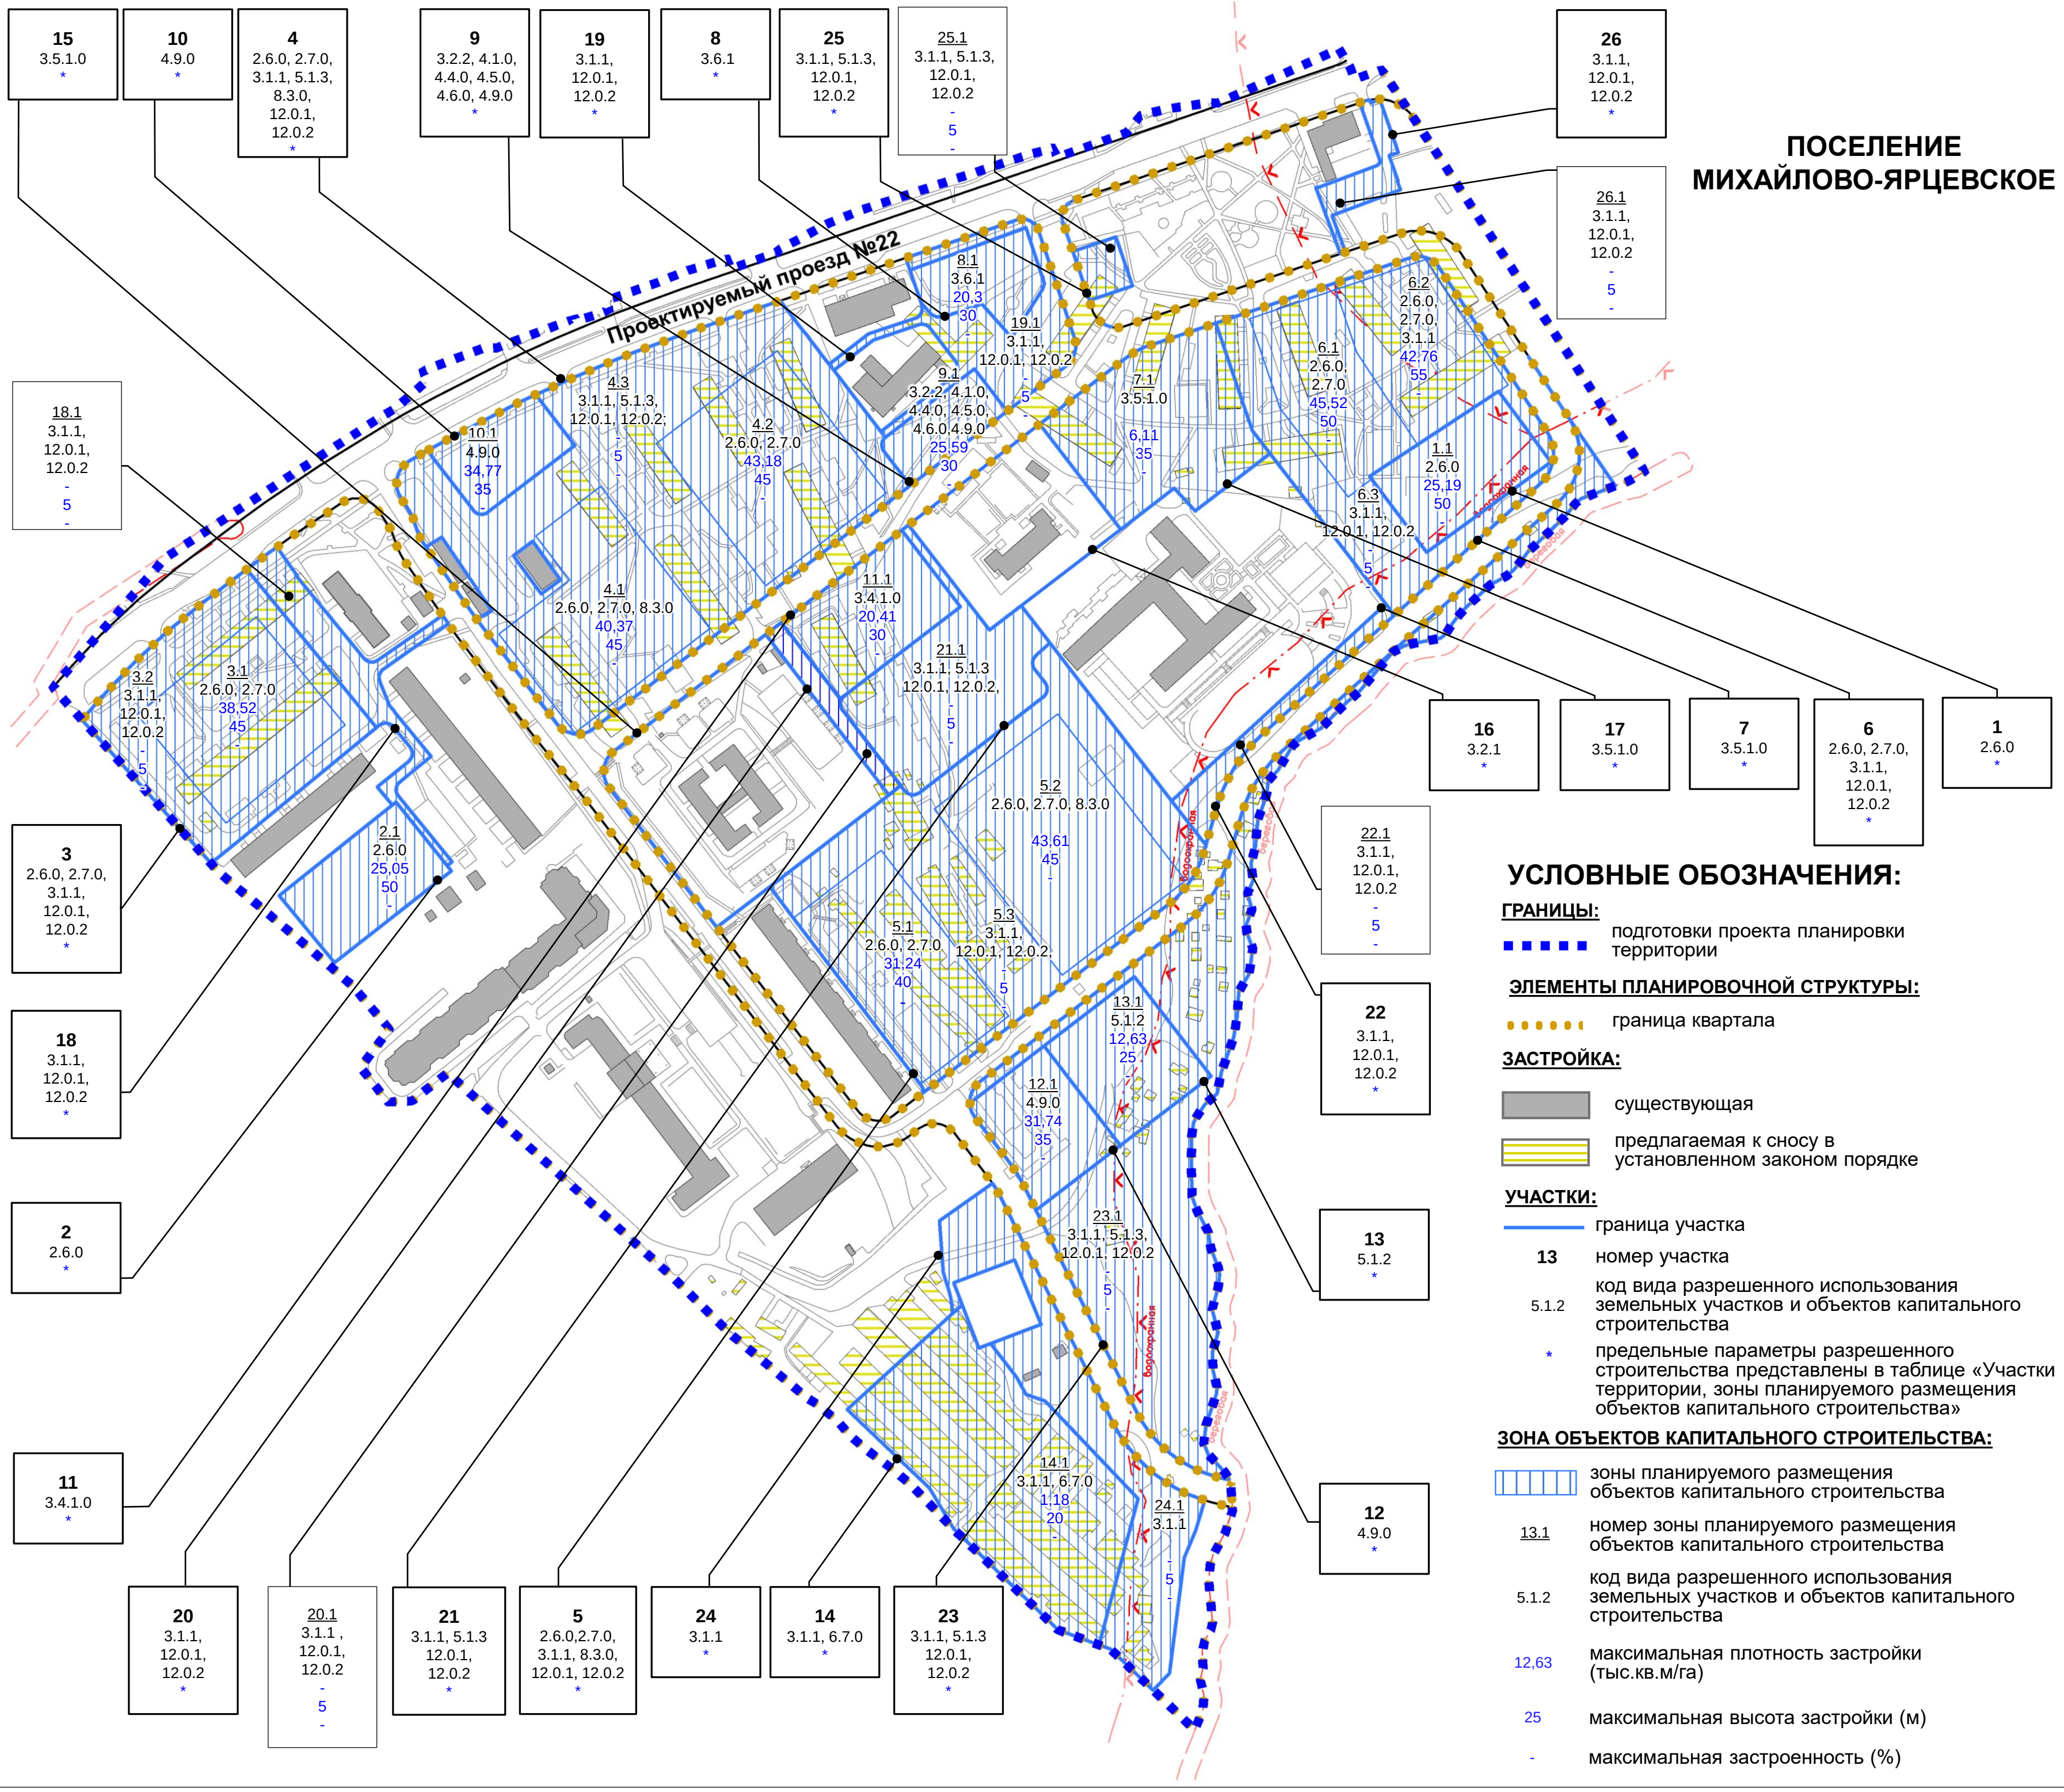


СХЕМА РАСПРЕДЕЛЕНИЯ ВЫСОТНОСТИ ЗАСТРОЙКИ КВАРТАЛА

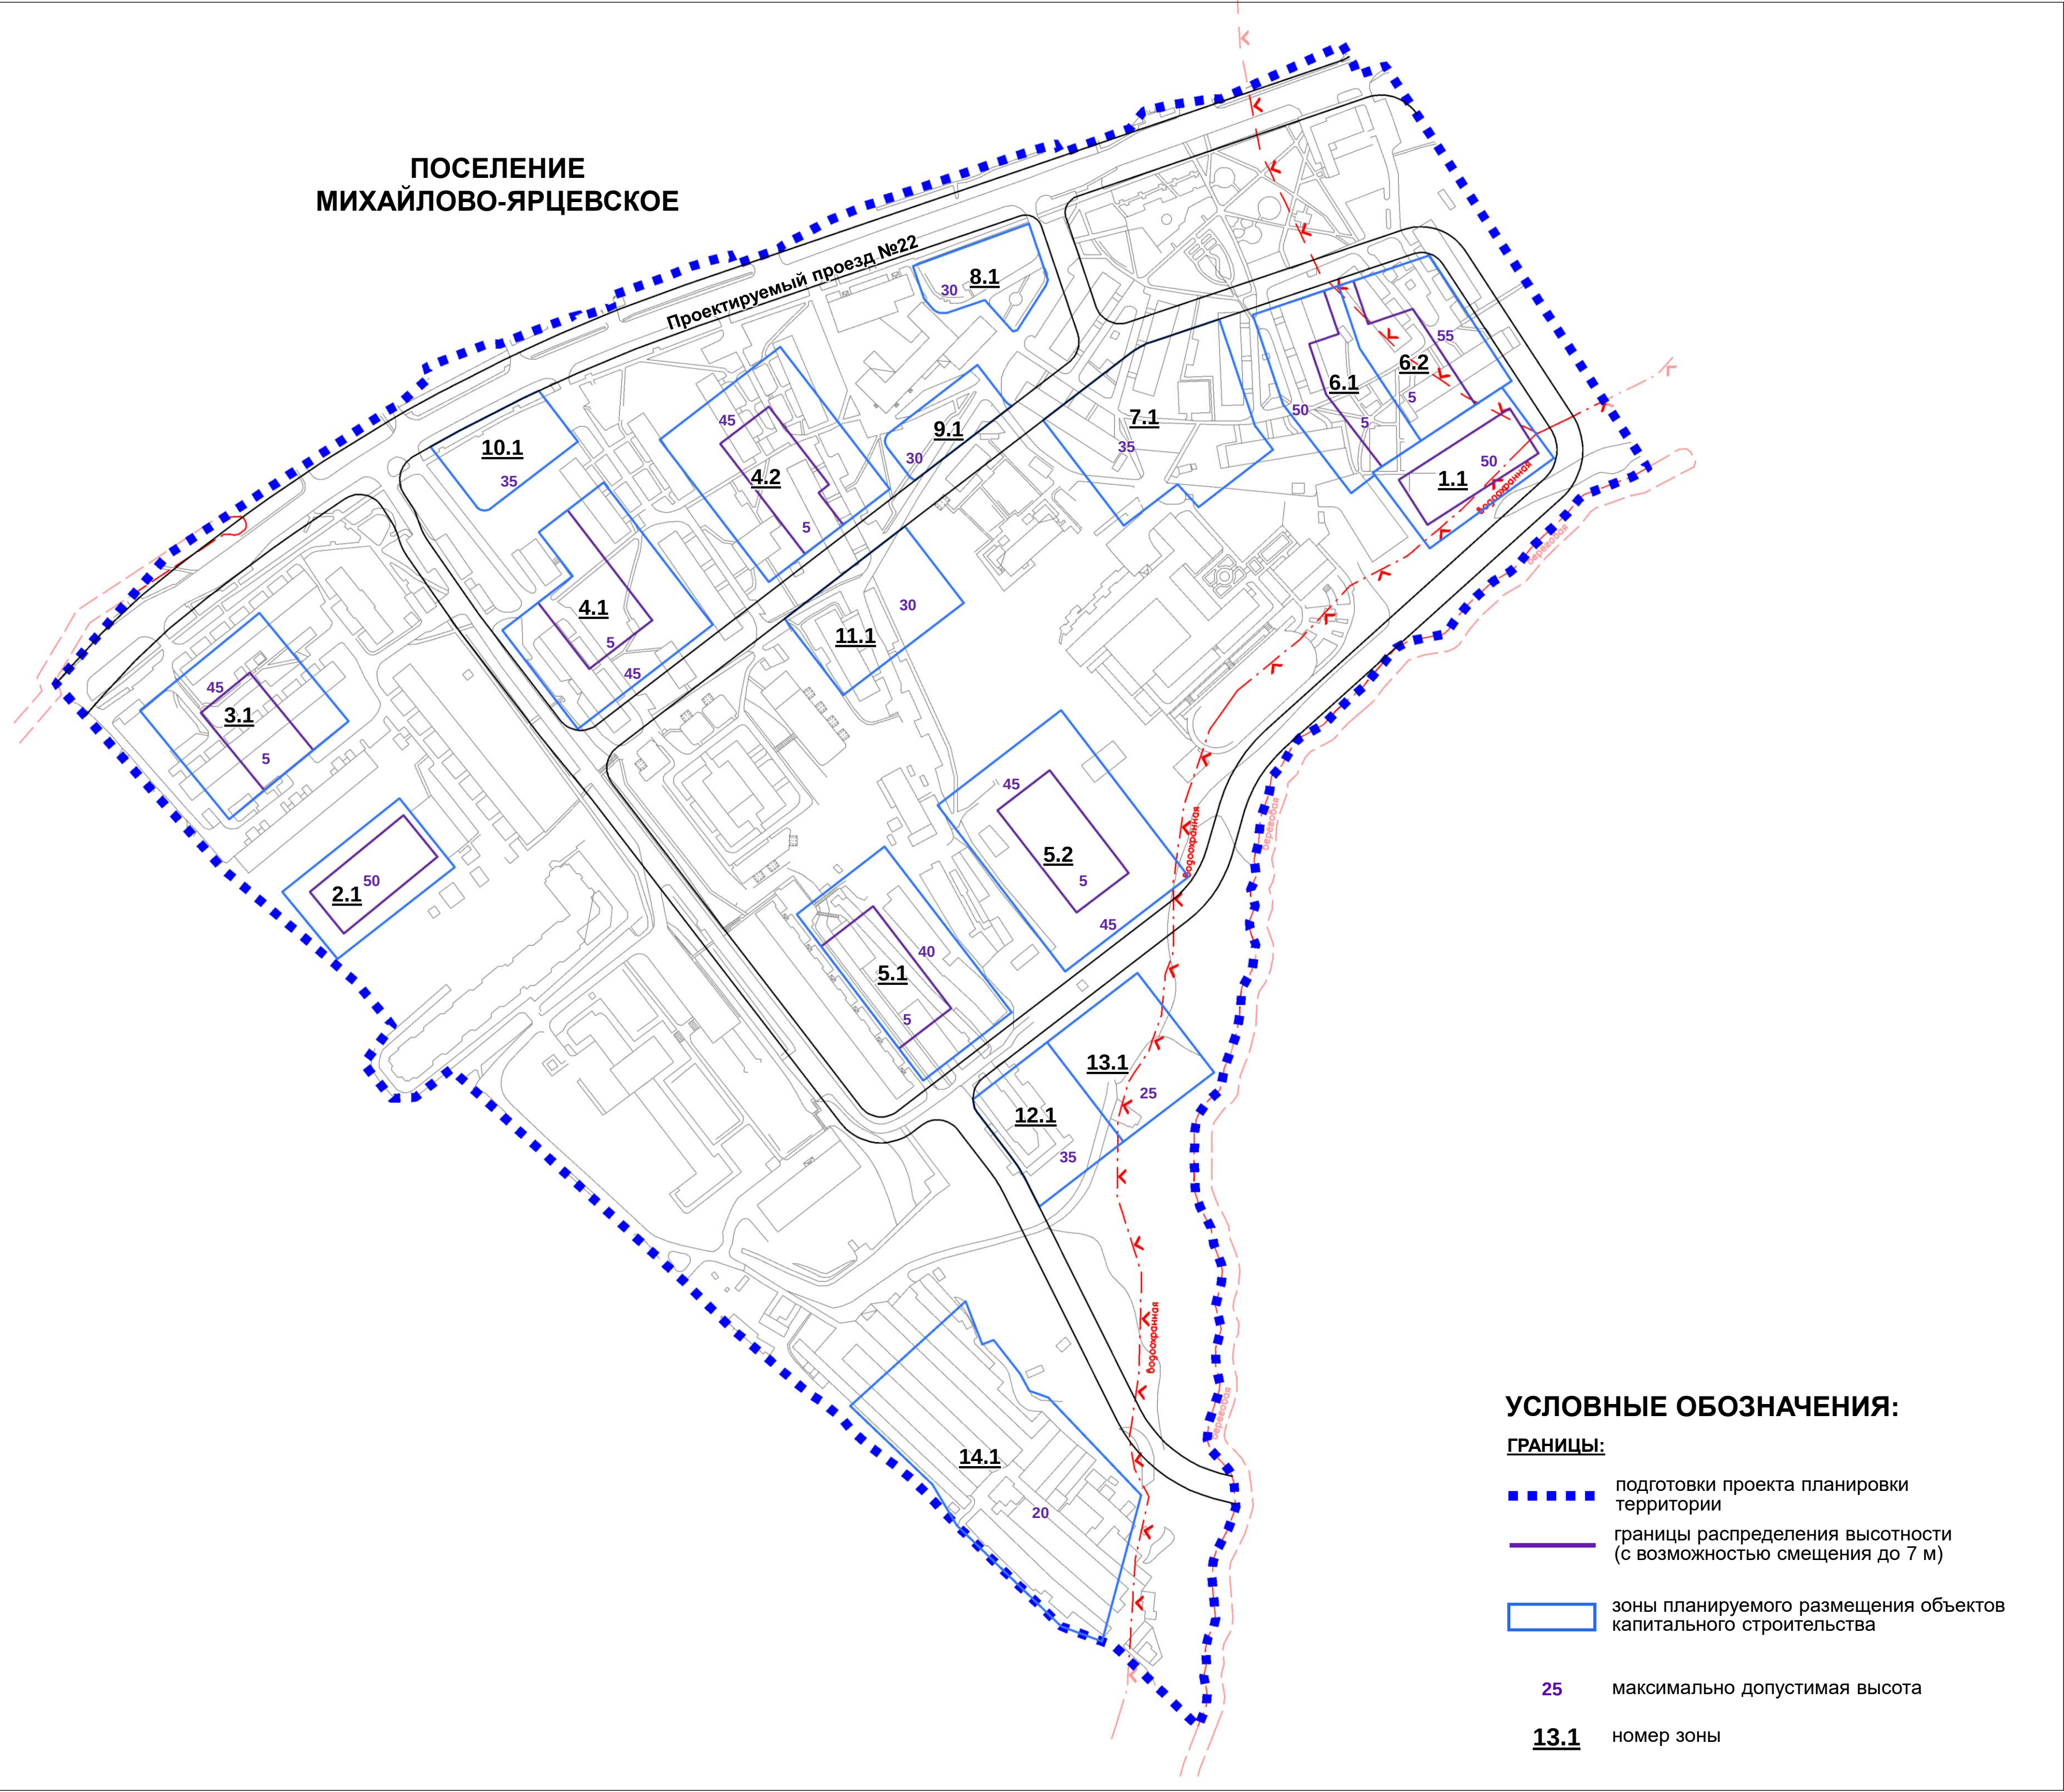

ПЛАН КРАСНЫХ ЛИНИЙ «Красные линии и иные линии градостроительного регулирования». Фрагменты

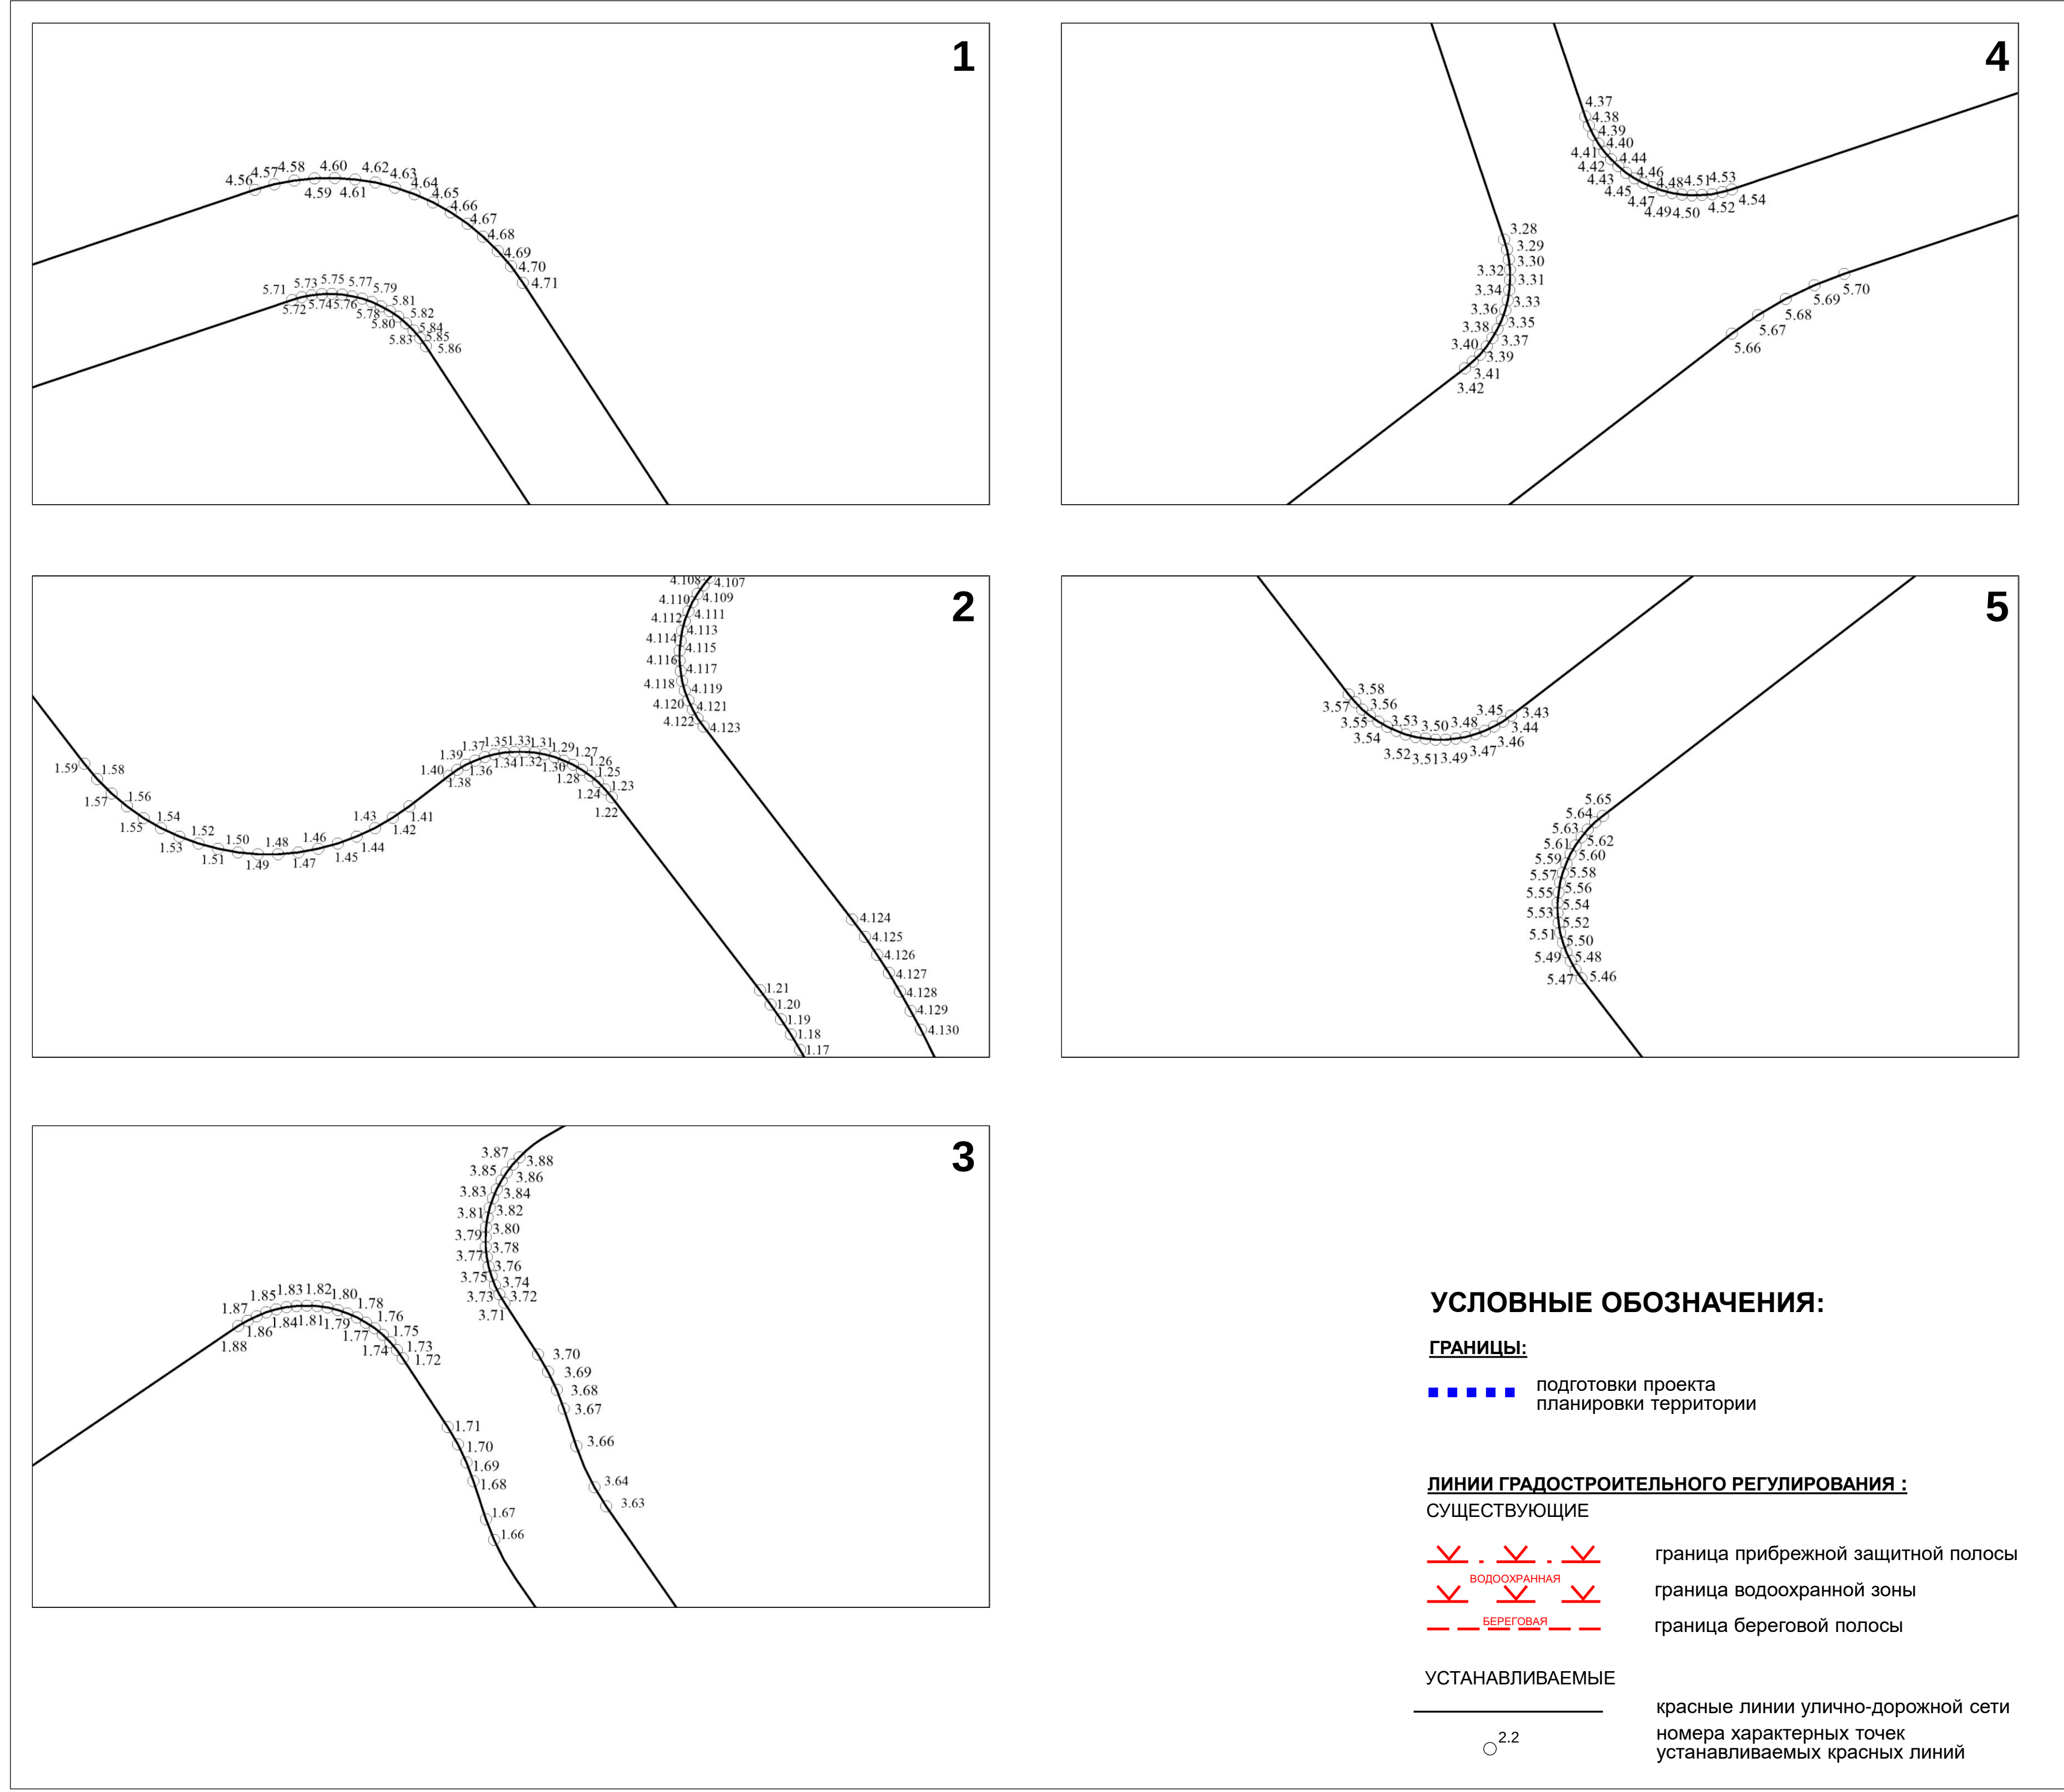

ПЛАНИРОВОЧНАЯ ОРГАНИЗАЦИЯ ТЕРРИТОРИИ С ГРАНИЦАМИ ЗОН ПЛАНИРУЕМОГО РАЗМЕЩЕНИЯ ОБЪЕКТОВ КАПИТАЛЬНОГО СТРОИТЕЛЬСТВА «Линейные объекты инженерной инфраструктуры и улично-дорожной сети»

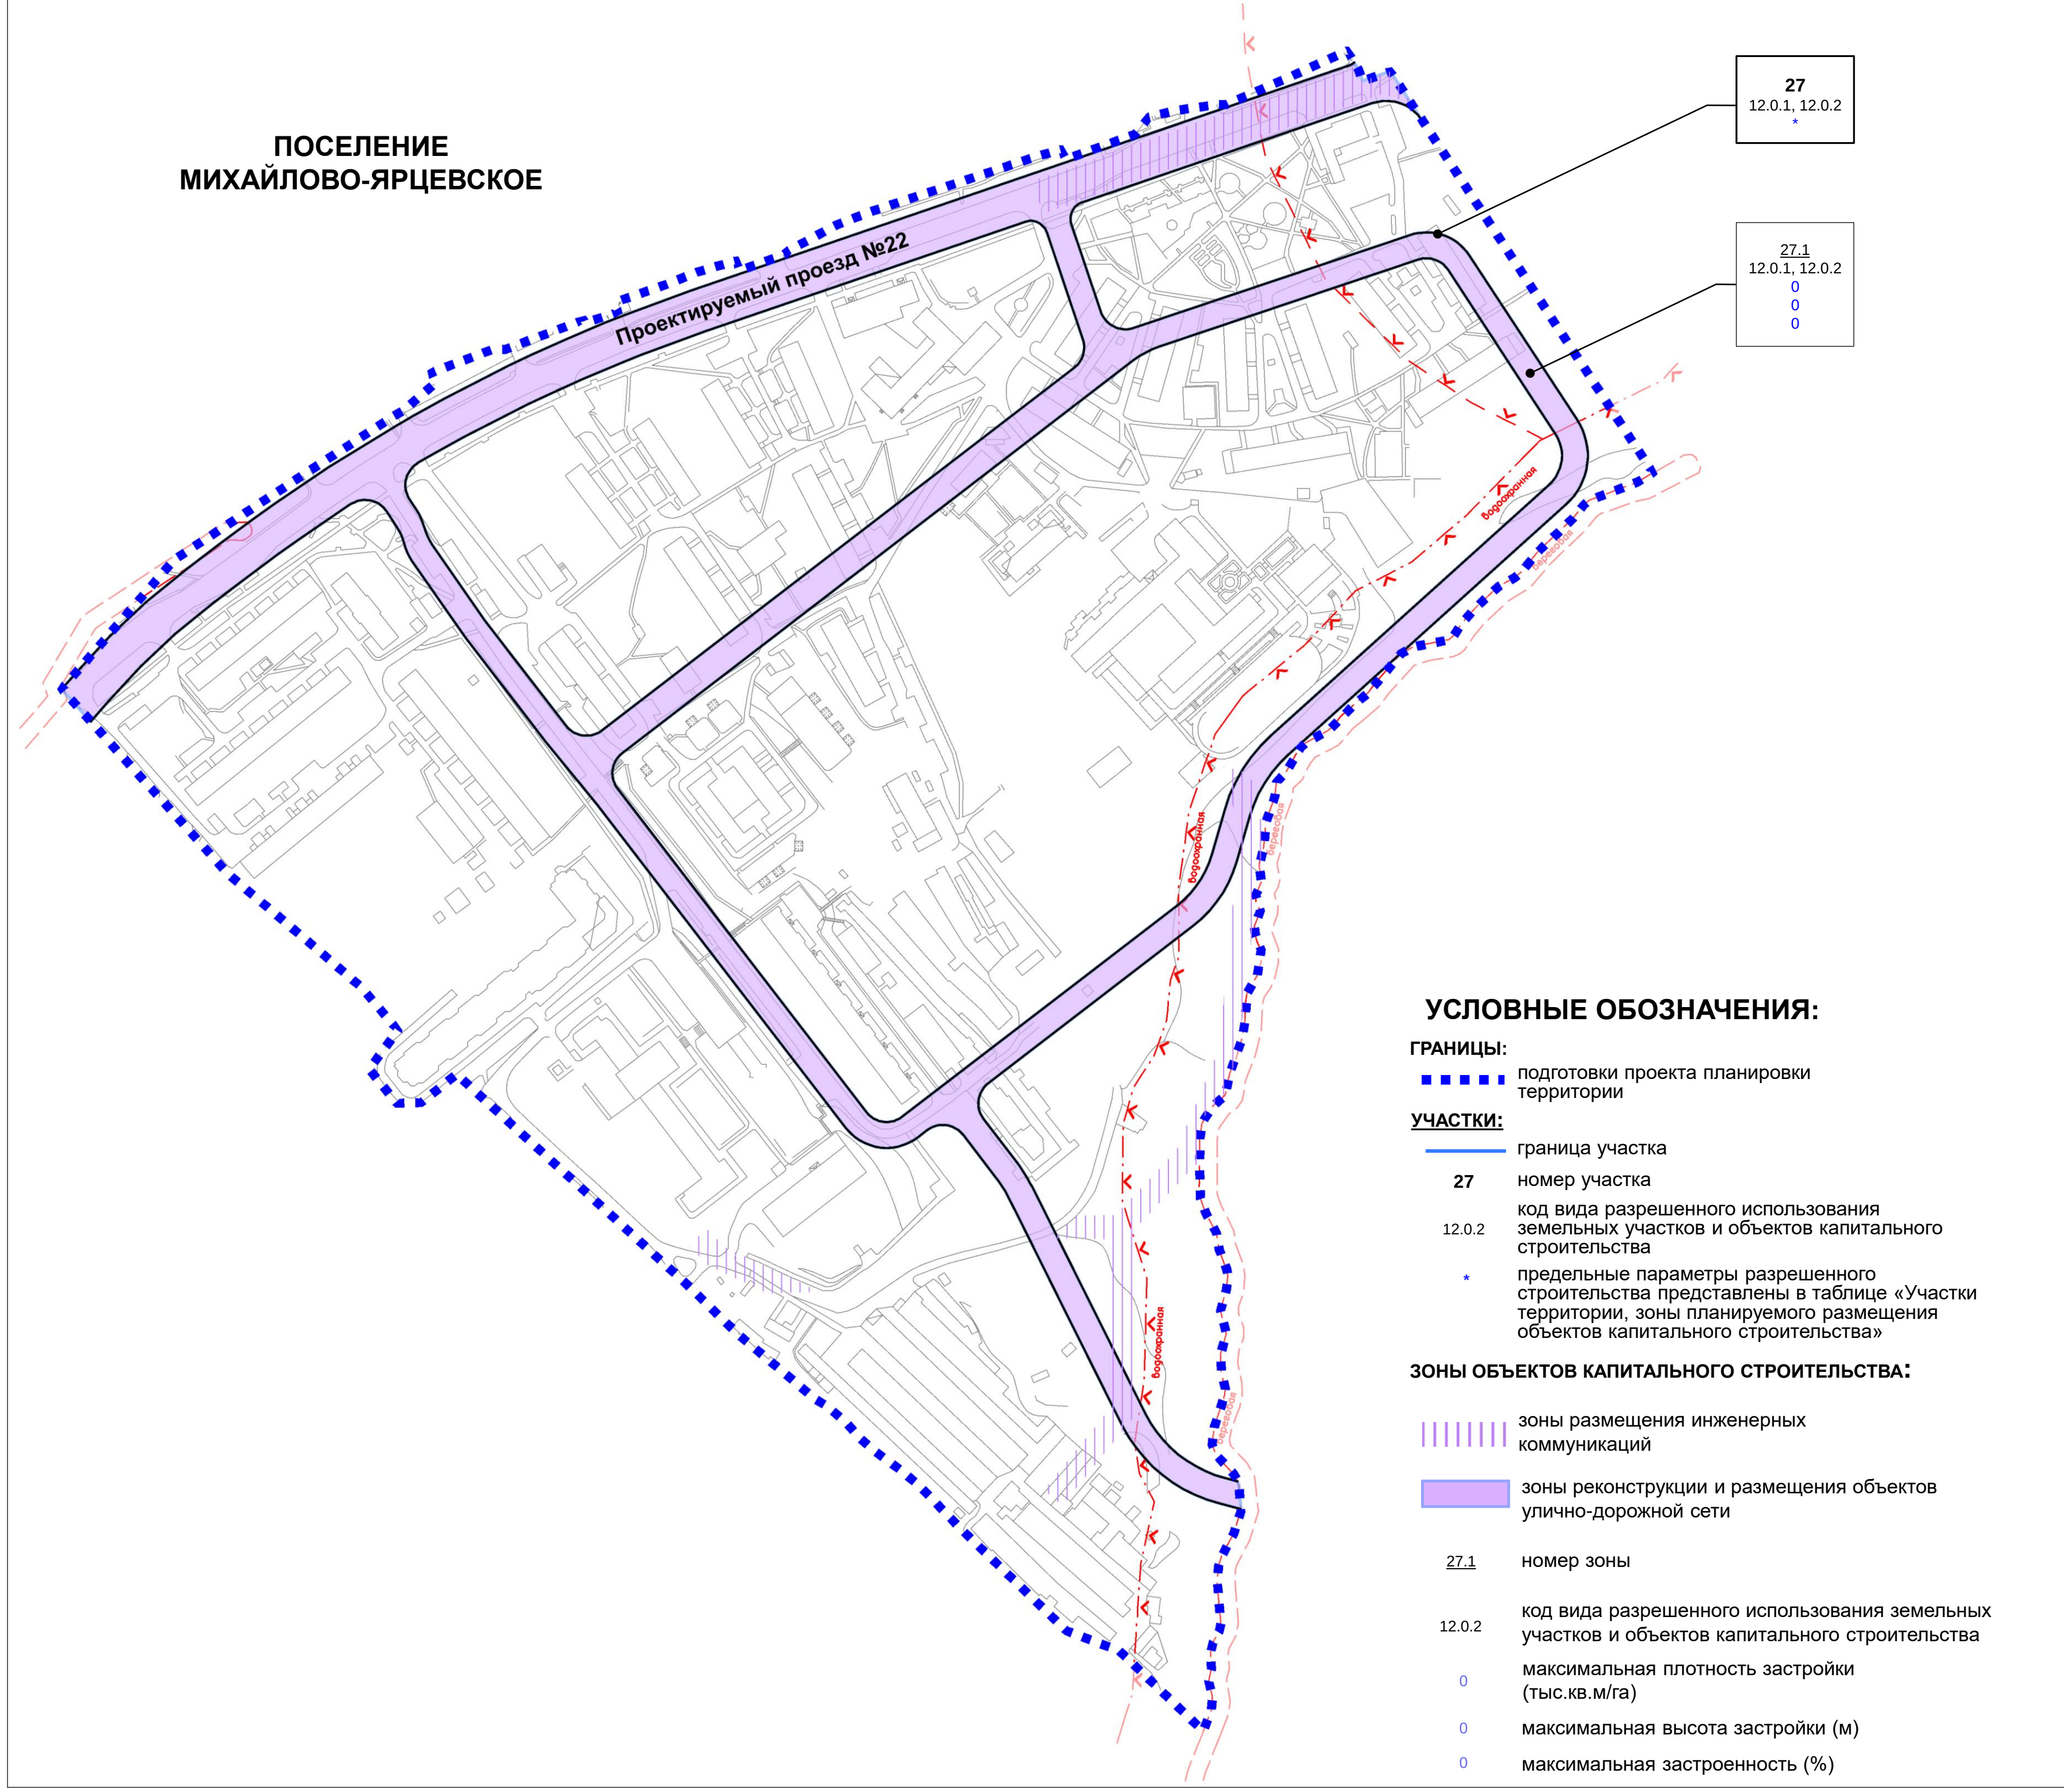


СХЕМА ФОРМИРОВАНИЯ ФРОНТА ЗАСТРОЙКИ

