
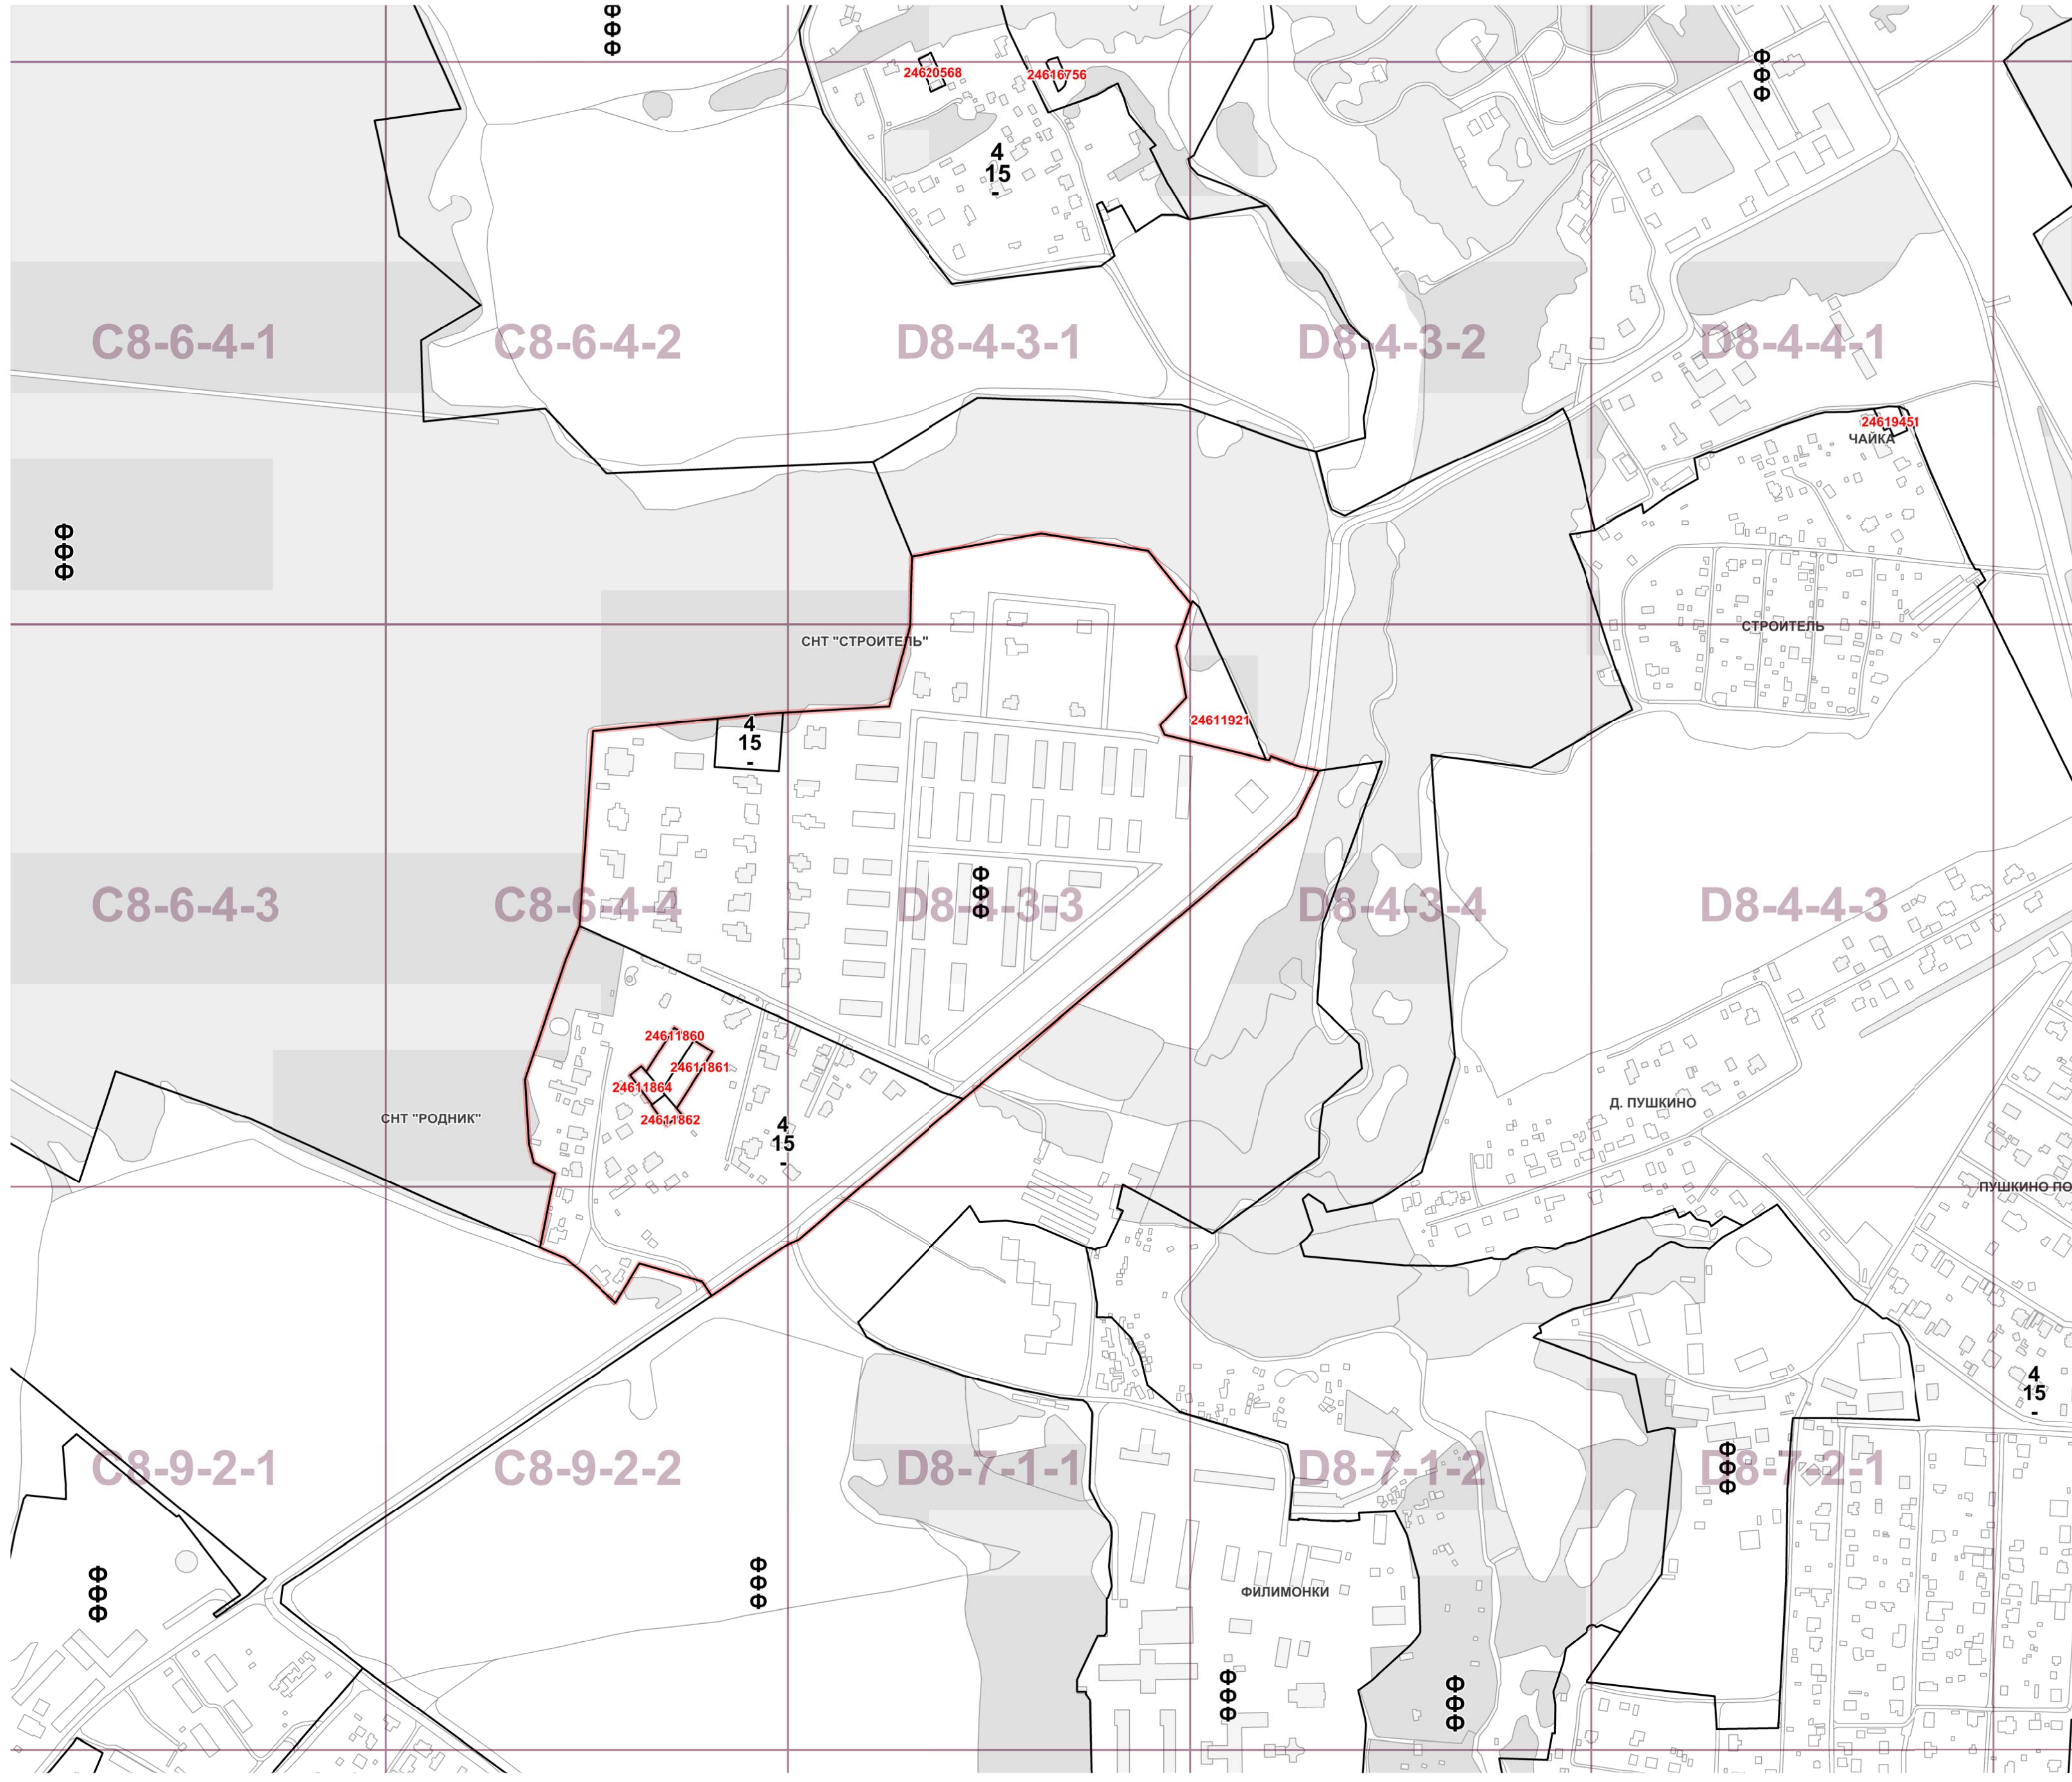


В части территории по адресу: пос. Филимонковское, вблизи д. Пушкино, уч. № V-1п, кад. № 50:21:0150205:198

Границы территориальных зон и виды разрешенного использования земельных участков и объектов капитального строительства

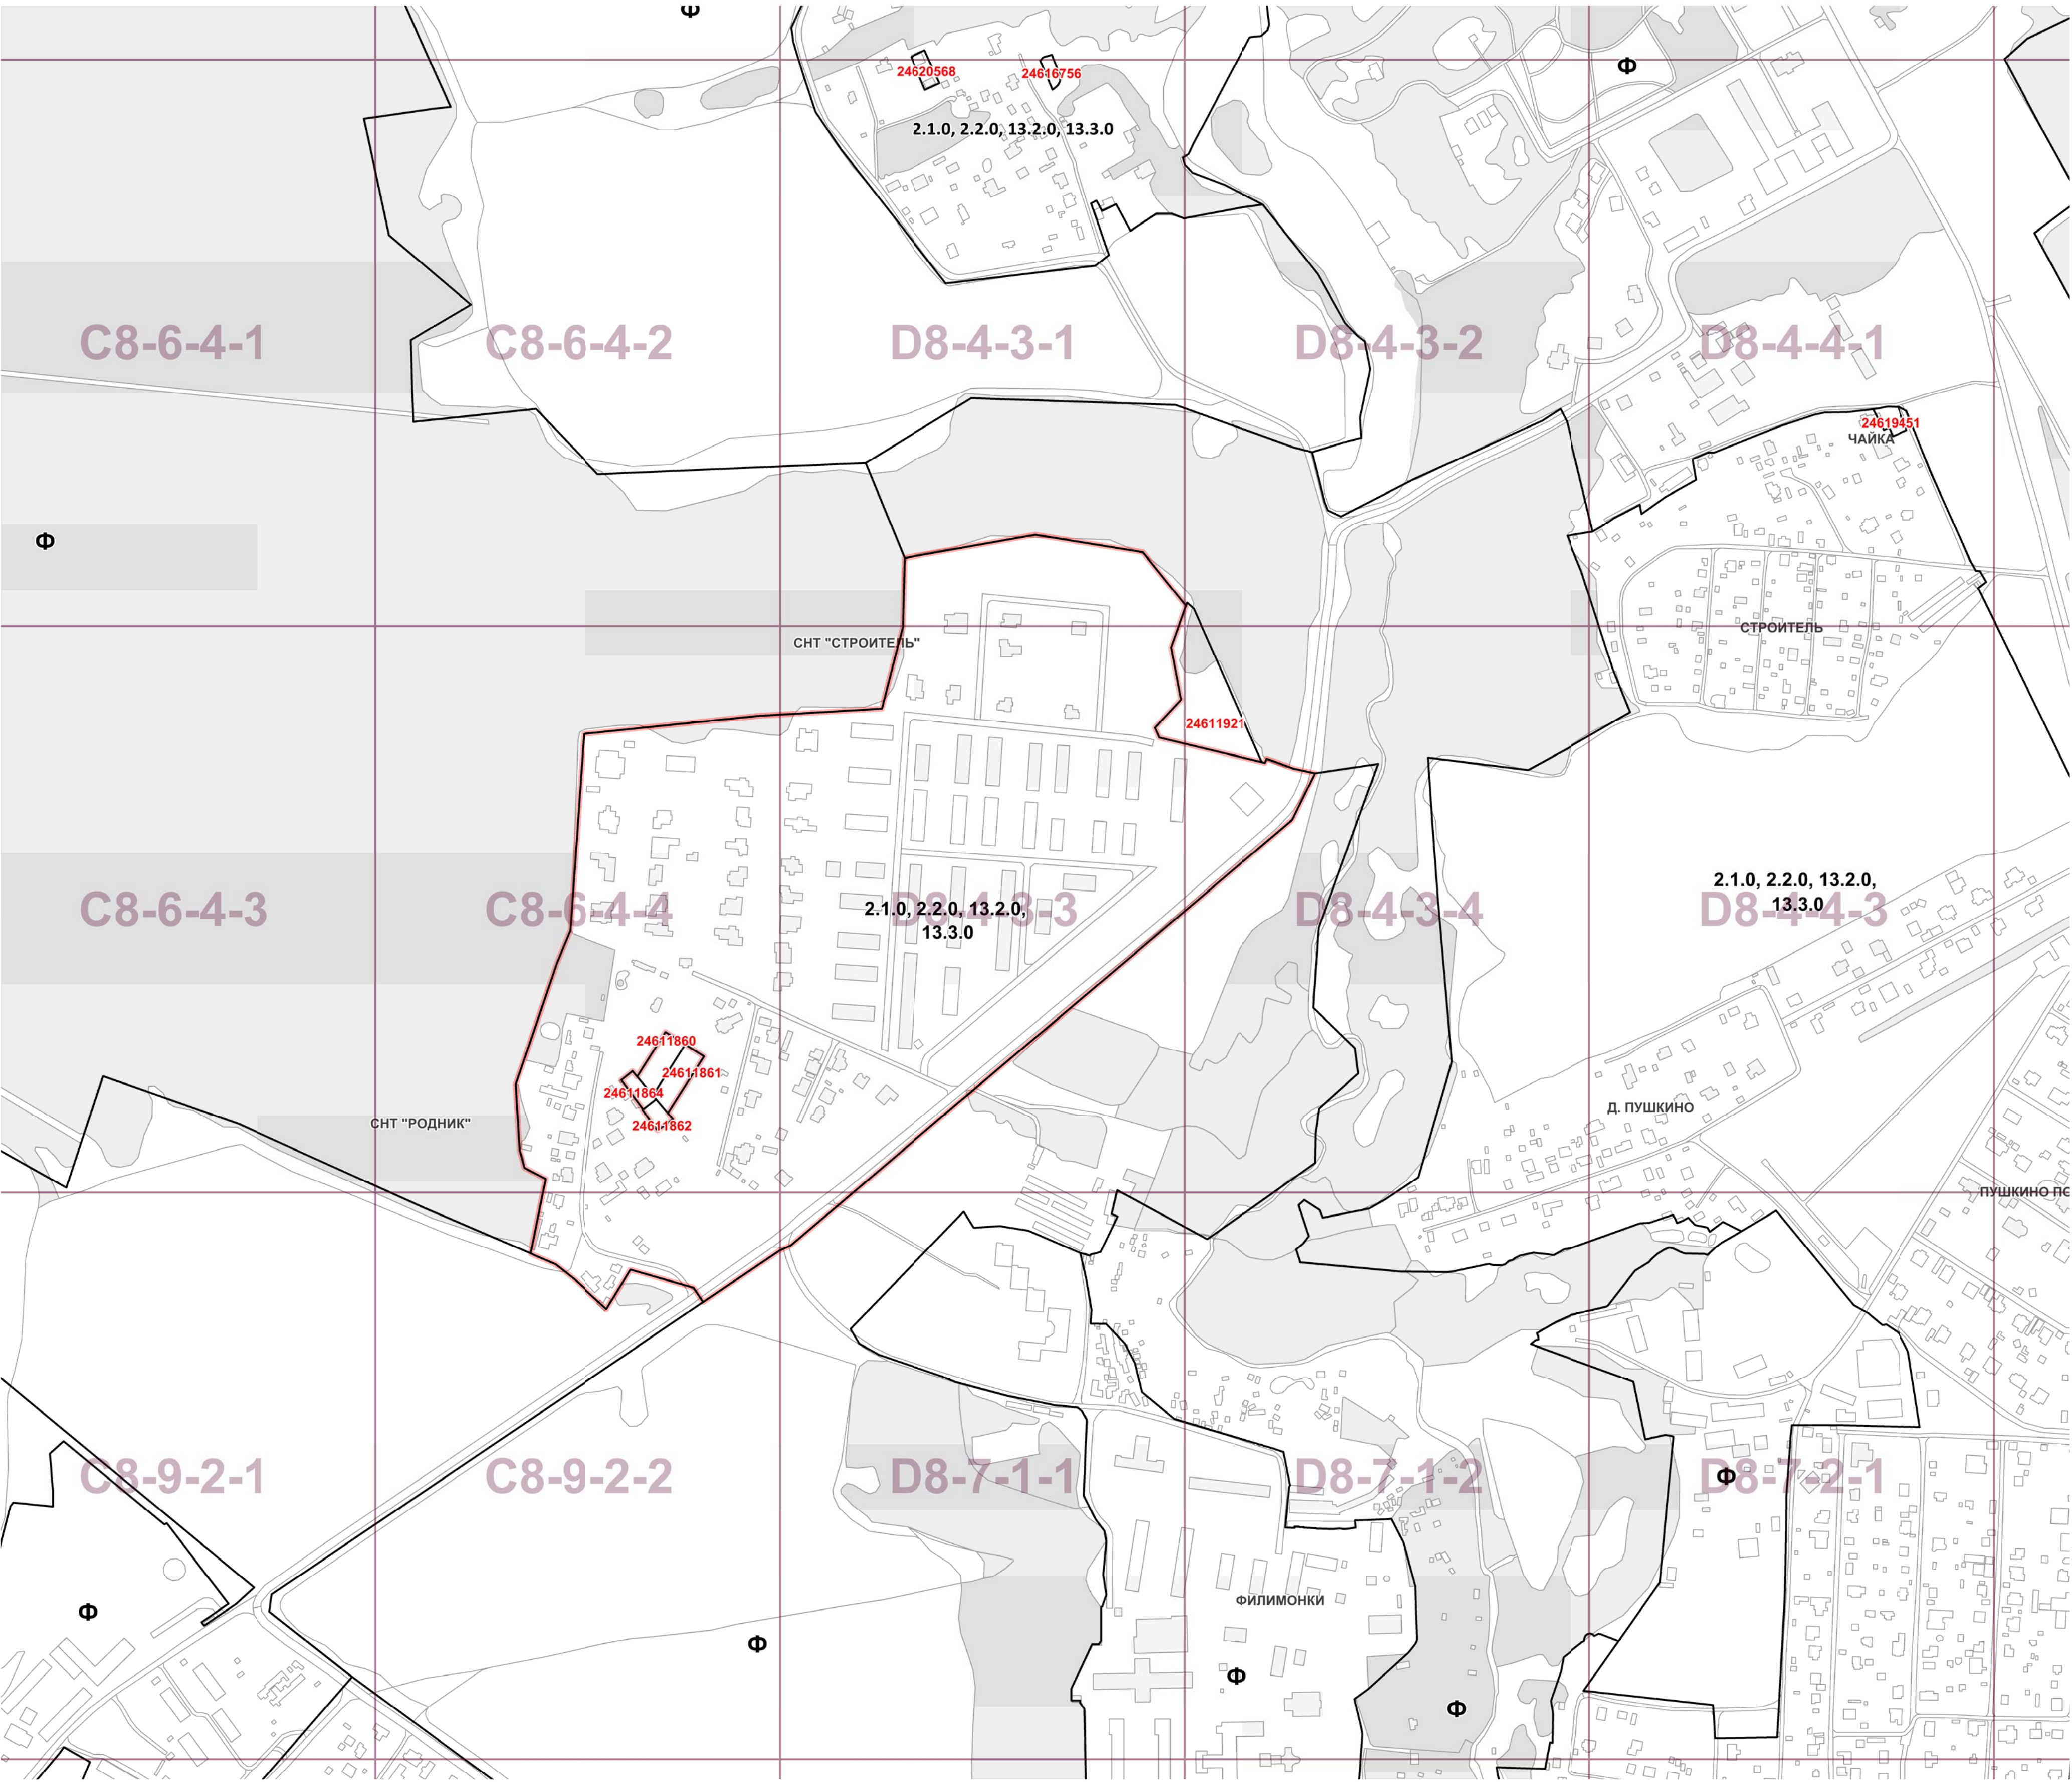


	границы территориальной зоны			границы территориальной зоны или подзоны территориальной зоны
2.1.0, 2.2.0, 13.2.0.....	коды основных видов разрешенного использования земельных участков и объектов капитального строительства, установленные для территориальной зоны, в границах которой они указаны			значения, установленные для территориальной зоны или подзоны территориальной зоны, в границах которой они указаны, в части:
Ф	обозначения территориальных зон сохраняемого землепользования			
Н	обозначение территорий, для которых градостроительный регламент правилами землепользования и застройки не устанавливается		границы административных округов города Москвы	10 25 80
			границы поселений города Москвы	
			железные дороги	Ф
1591226	номер территориальной зоны, виды разрешенного использования земельных участков и объектов капитального строительства для которой приведены в разделе 2		топографическая основа	обозначение территориальной зоны или подзоны территориальной зоны, для которой установлены значения максимальной плотности застройки и (или) максимальной высоты застройки и (или) максимальной застроенности земельных участков, равные фактическим значениям перечисленных параметров
			существующая застройка	Н
121001	номер территориальной зоны, коды видов разрешенного использования земельных участков и объектов капитального строительства для которой приведены в разделе 3	ДУБРАВА	наименования деревень, СНТ и т.п., вошедших в состав города Москвы	1591226
		УЛИЦА	наименование основных улиц	номер территориальной зоны, предельные параметры разрешенного строительства, реконструкции объектов капитального строительства для которой приведены в разделе 2

ПРЕДЛОЖЕНИЯ ПО ВНЕСЕНИЮ ИЗМЕНЕНИЙ В ПРАВИЛА ЗЕМЛЕПОЛЬЗОВАНИЯ И ЗАСТРОЙКИ ГОРОДА МОСКВЫ
НОВОМОСКОВСКИЙ АДМИНИСТРАТИВНЫЙ ОКРУГ

В части территории по адресу: пос. Филимонковское, вблизи д. Пушкино, уч. № V-1п, кад. № 50:21:0150205:198

Карта градостроительного зонирования
Границы территориальных зон
и номера территориальных зон

Перечень координат характерных
точек границ территориальных зон

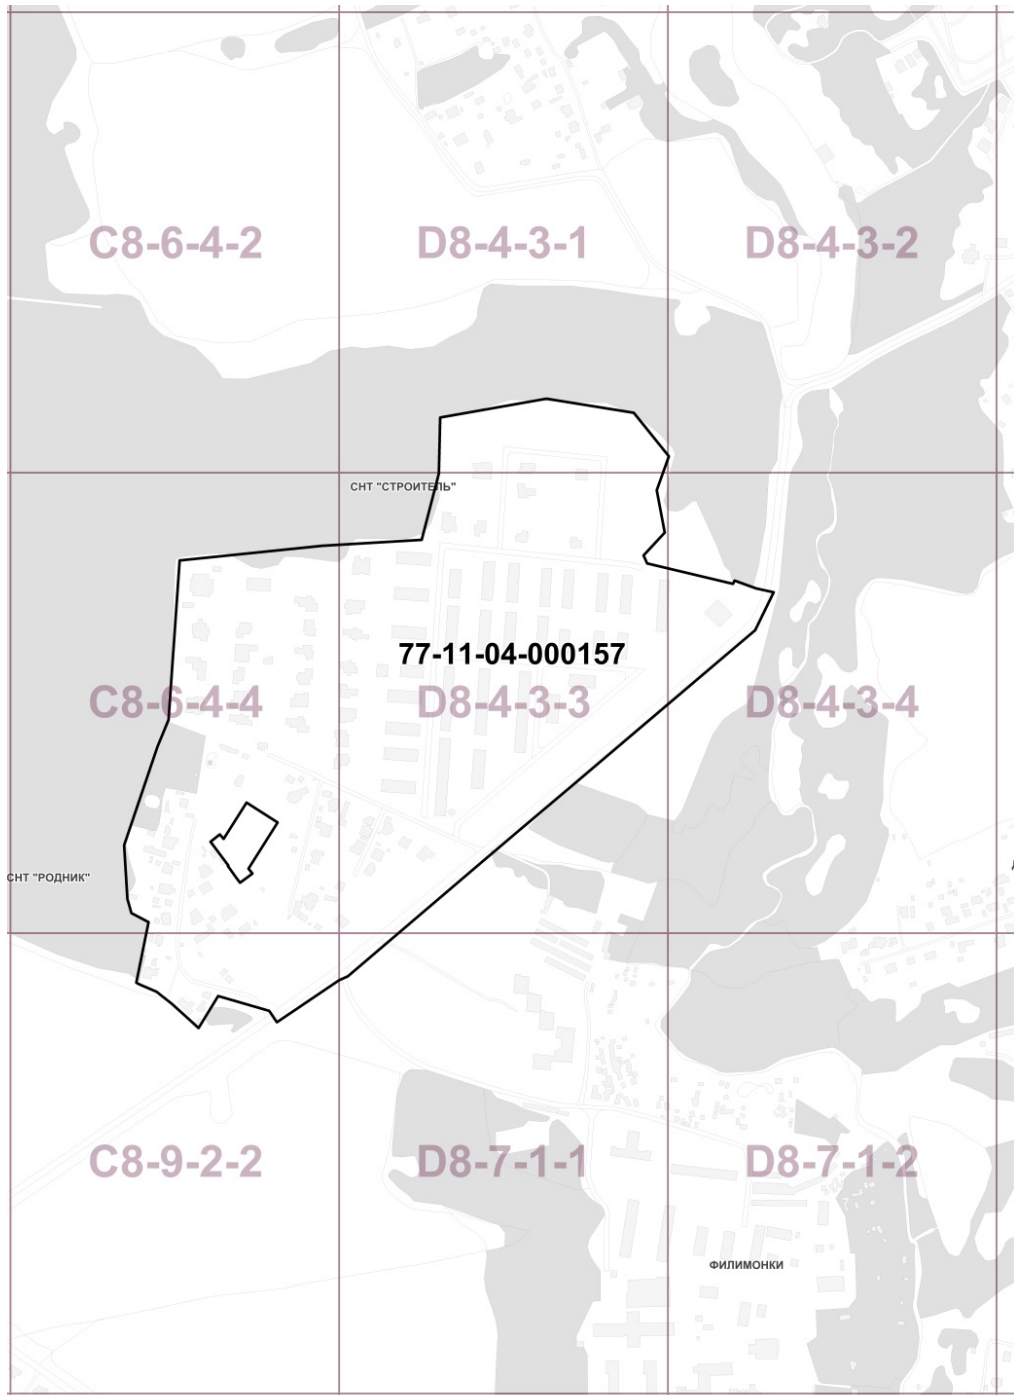

ТЕРРИТОРИАЛЬНАЯ ЗОНА 77-11-04-000157

№ точки	X (м)	Y (м)
1	-9472,69	-11282,91
2	-9703,46	-11478,55
3	-9769,34	-11534,29
4	-9804,11	-11563,79
5	-9817,56	-11575,15
6	-9989,14	-11721,38
7	-10000,40	-11726,41
8	-10078,96	-11779,57
9	-10088,73	-11764,99
10	-10153,62	-11746,25
11	-10178,31	-11786,93
12	-10212,01	-11756,26
13	-10231,55	-11740,86
14	-10253,39	-11731,44
15	-10257,26	-11729,48
16	-10241,79	-11652,60
17	-10263,54	-11641,16
18	-10268,61	-11623,15
19	-10272,73	-11555,35
20	-10230,43	-11430,58
21	-10216,32	-11396,34
22	-10202,39	-11194,42
23	-10021,50	-11175,85
24	-9895,52	-11168,40
25	-9873,85	-11084,26

№ точки	X (м)	Y (м)
26	-9872,12	-11013,38
27	-9737,30	-10989,62
28	-9626,72	-11007,42
29	-9582,21	-11062,61
30	-9597,60	-11105,58
31	-9587,36	-11159,23
32	-9614,28	-11188,08
33	-9609,70	-11198,14
34	-9504,14	-11223,39
35	-9500,92	-11224,16
36	-9498,92	-11219,97
37	-9471,51	-11229,92
38	-9449,28	-11234,74
39	-10078,03	-11526,32
40	-10115,10	-11584,96
41	-10109,94	-11591,12
42	-10125,78	-11602,79
43	-10131,07	-11595,82
44	-10141,26	-11581,47
45	-10140,60	-11581,03
46	-10161,17	-11553,42
47	-10163,08	-11550,86
48	-10151,45	-11541,51
49	-10146,62	-11547,30
50	-10117,56	-11501,32
51	-10097,28	-11514,16



Границы территориальных зон

77-11-04-000157

Номера территориальных зон